


Проект планировки территории линейного объекта

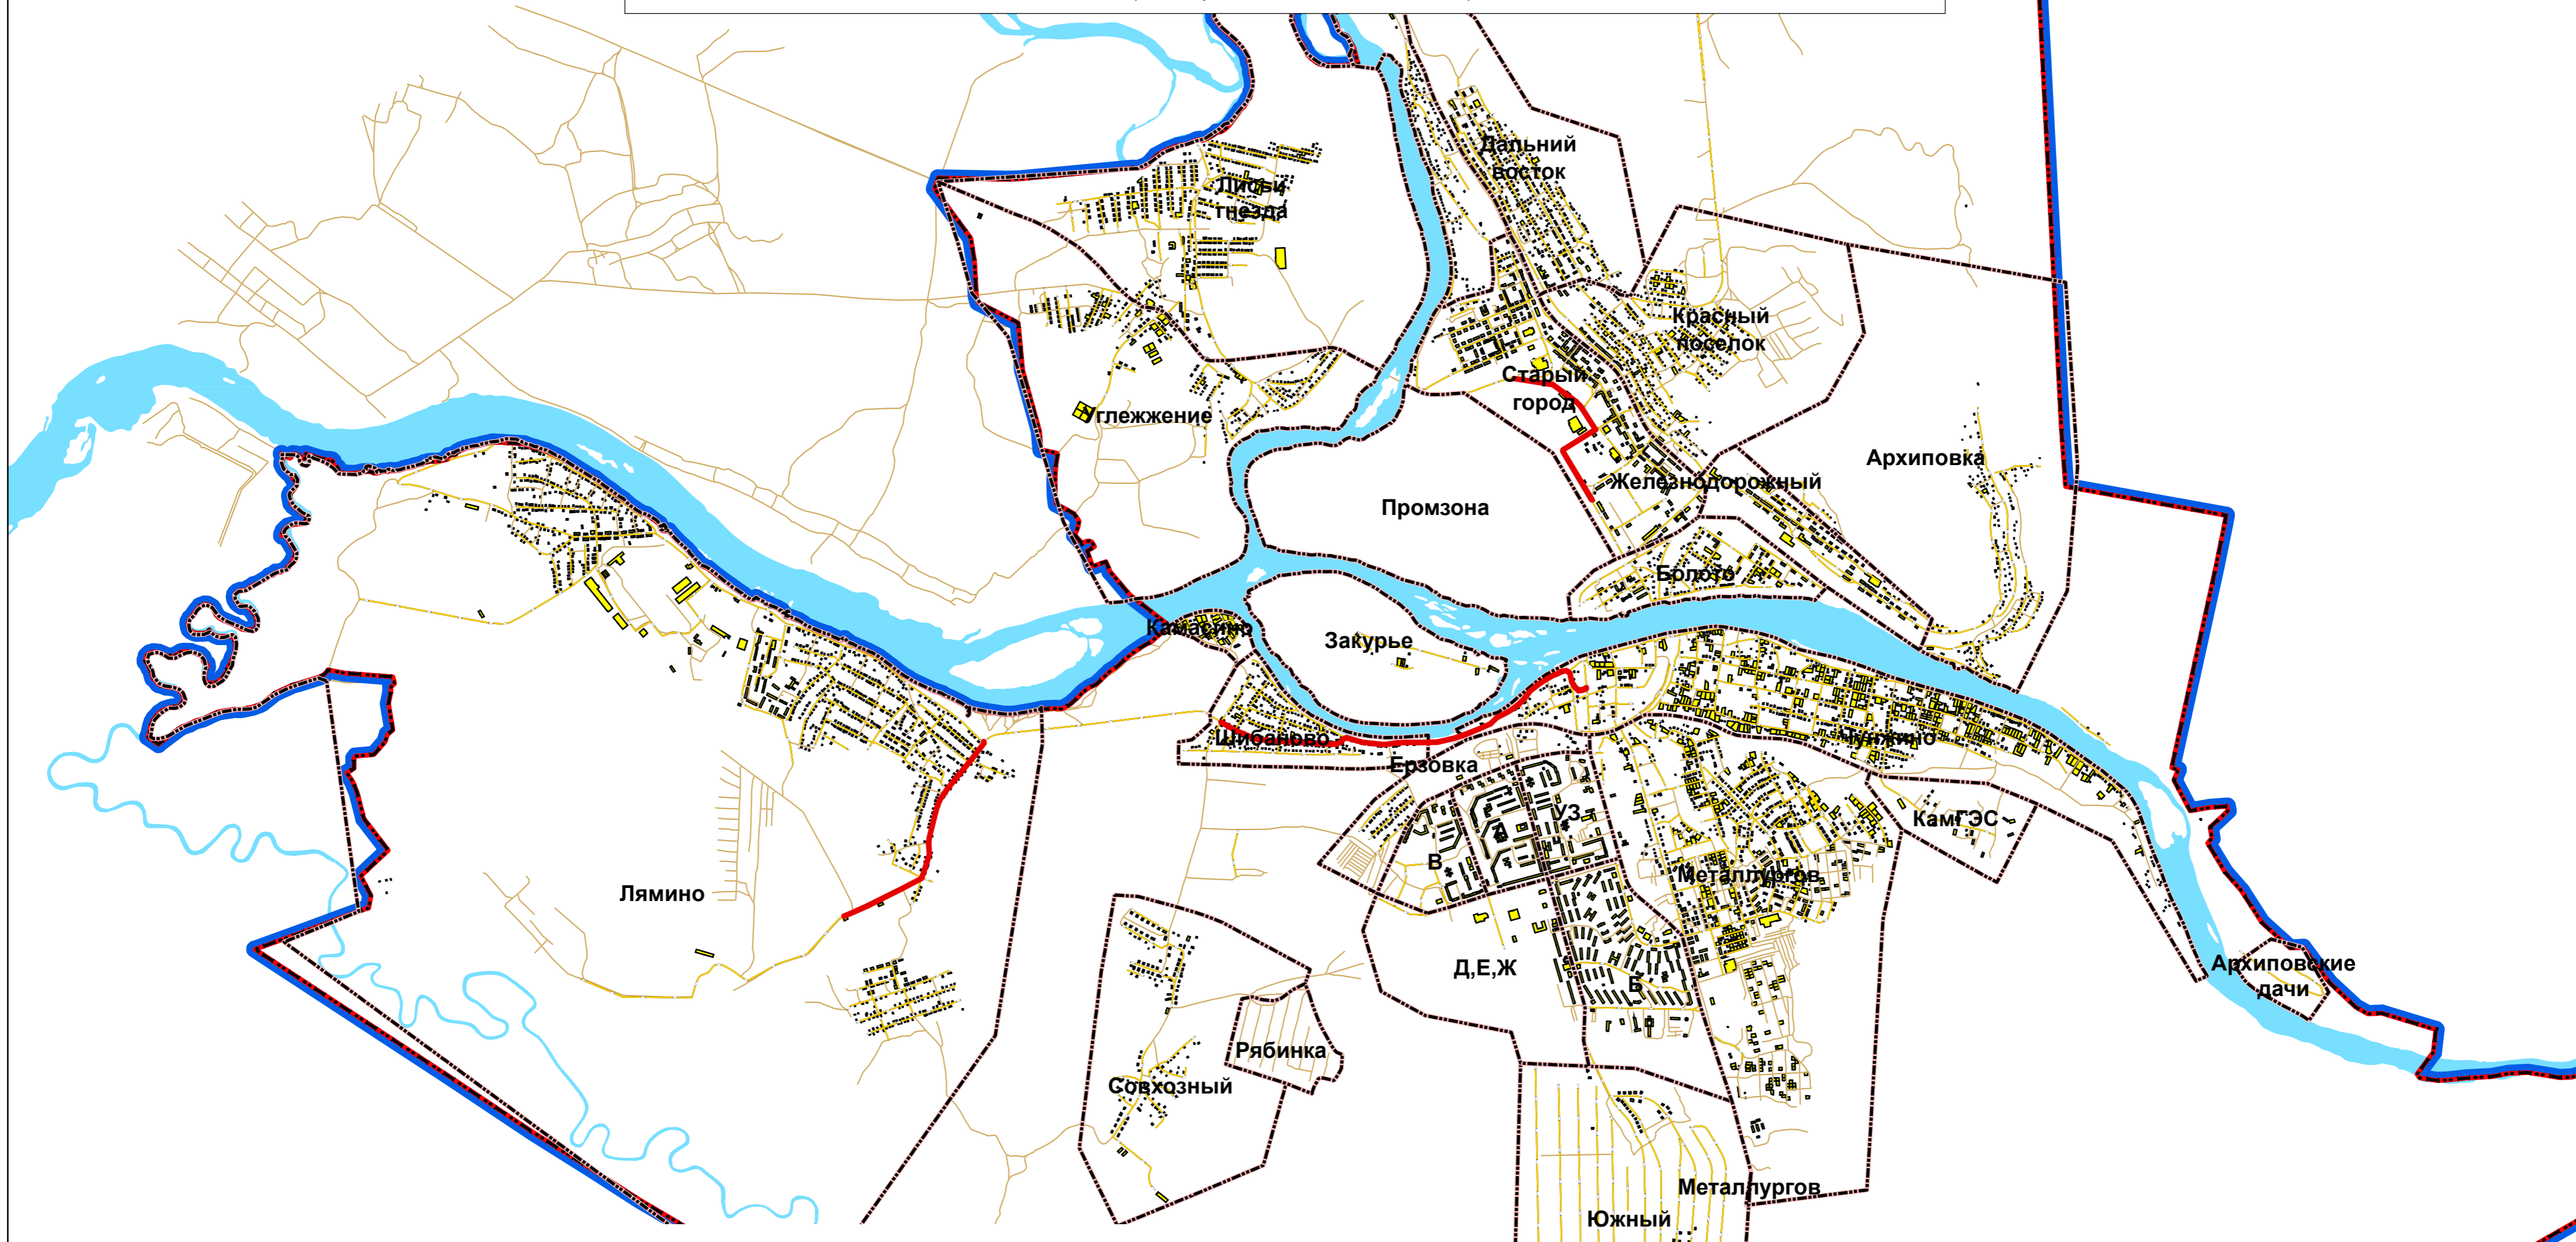


в целях реконструкции автомобильных дорог по ул. Промышленная, ул. Калинина пос. Лямино г. Чусового; ул. Шибновская, ул. Волжская, ул. Гастелло, пер. Речной, ул. Южная, ул. Заводская, ул. Трудовая г. Чусового

Схема расположения элемента планировочной структуры

(материалы обоснования)



Условные обозначения:

-  - реконструируемые участки автомобильной дороги
-  - граница Чусовского городского поселения
-  - дороги и проезды Чусовского городского поселения

						01-2017-ПП-Л1			
						ул. Промышленная, ул. Калинина пос. Лямино г. Чусового, ул. Шибановская, ул. Волжская, ул. Гастелло, пер. Речной, ул. Южная, ул. Заводская, ул. Трудовая г. Чусового			
Изм.	Кол. уч	Лист	№ док.	Подпись	Дата	Проект планировки	Стадия	Лист	Листов
к/с	Орбита	Желез					ПП	1	1
							Схема расположения элемента планировочной структуры М 1:30000		
							МБУ "Градостроительные услуги"		