


Схема расположения земельного участка или земельных участков на кадастровом плане территории

по адресу: Пермский край, г.Чусовой, ул.Пашийская, 5б
площадью 760.00 кв.м.

категория земель: земли населенных пунктов

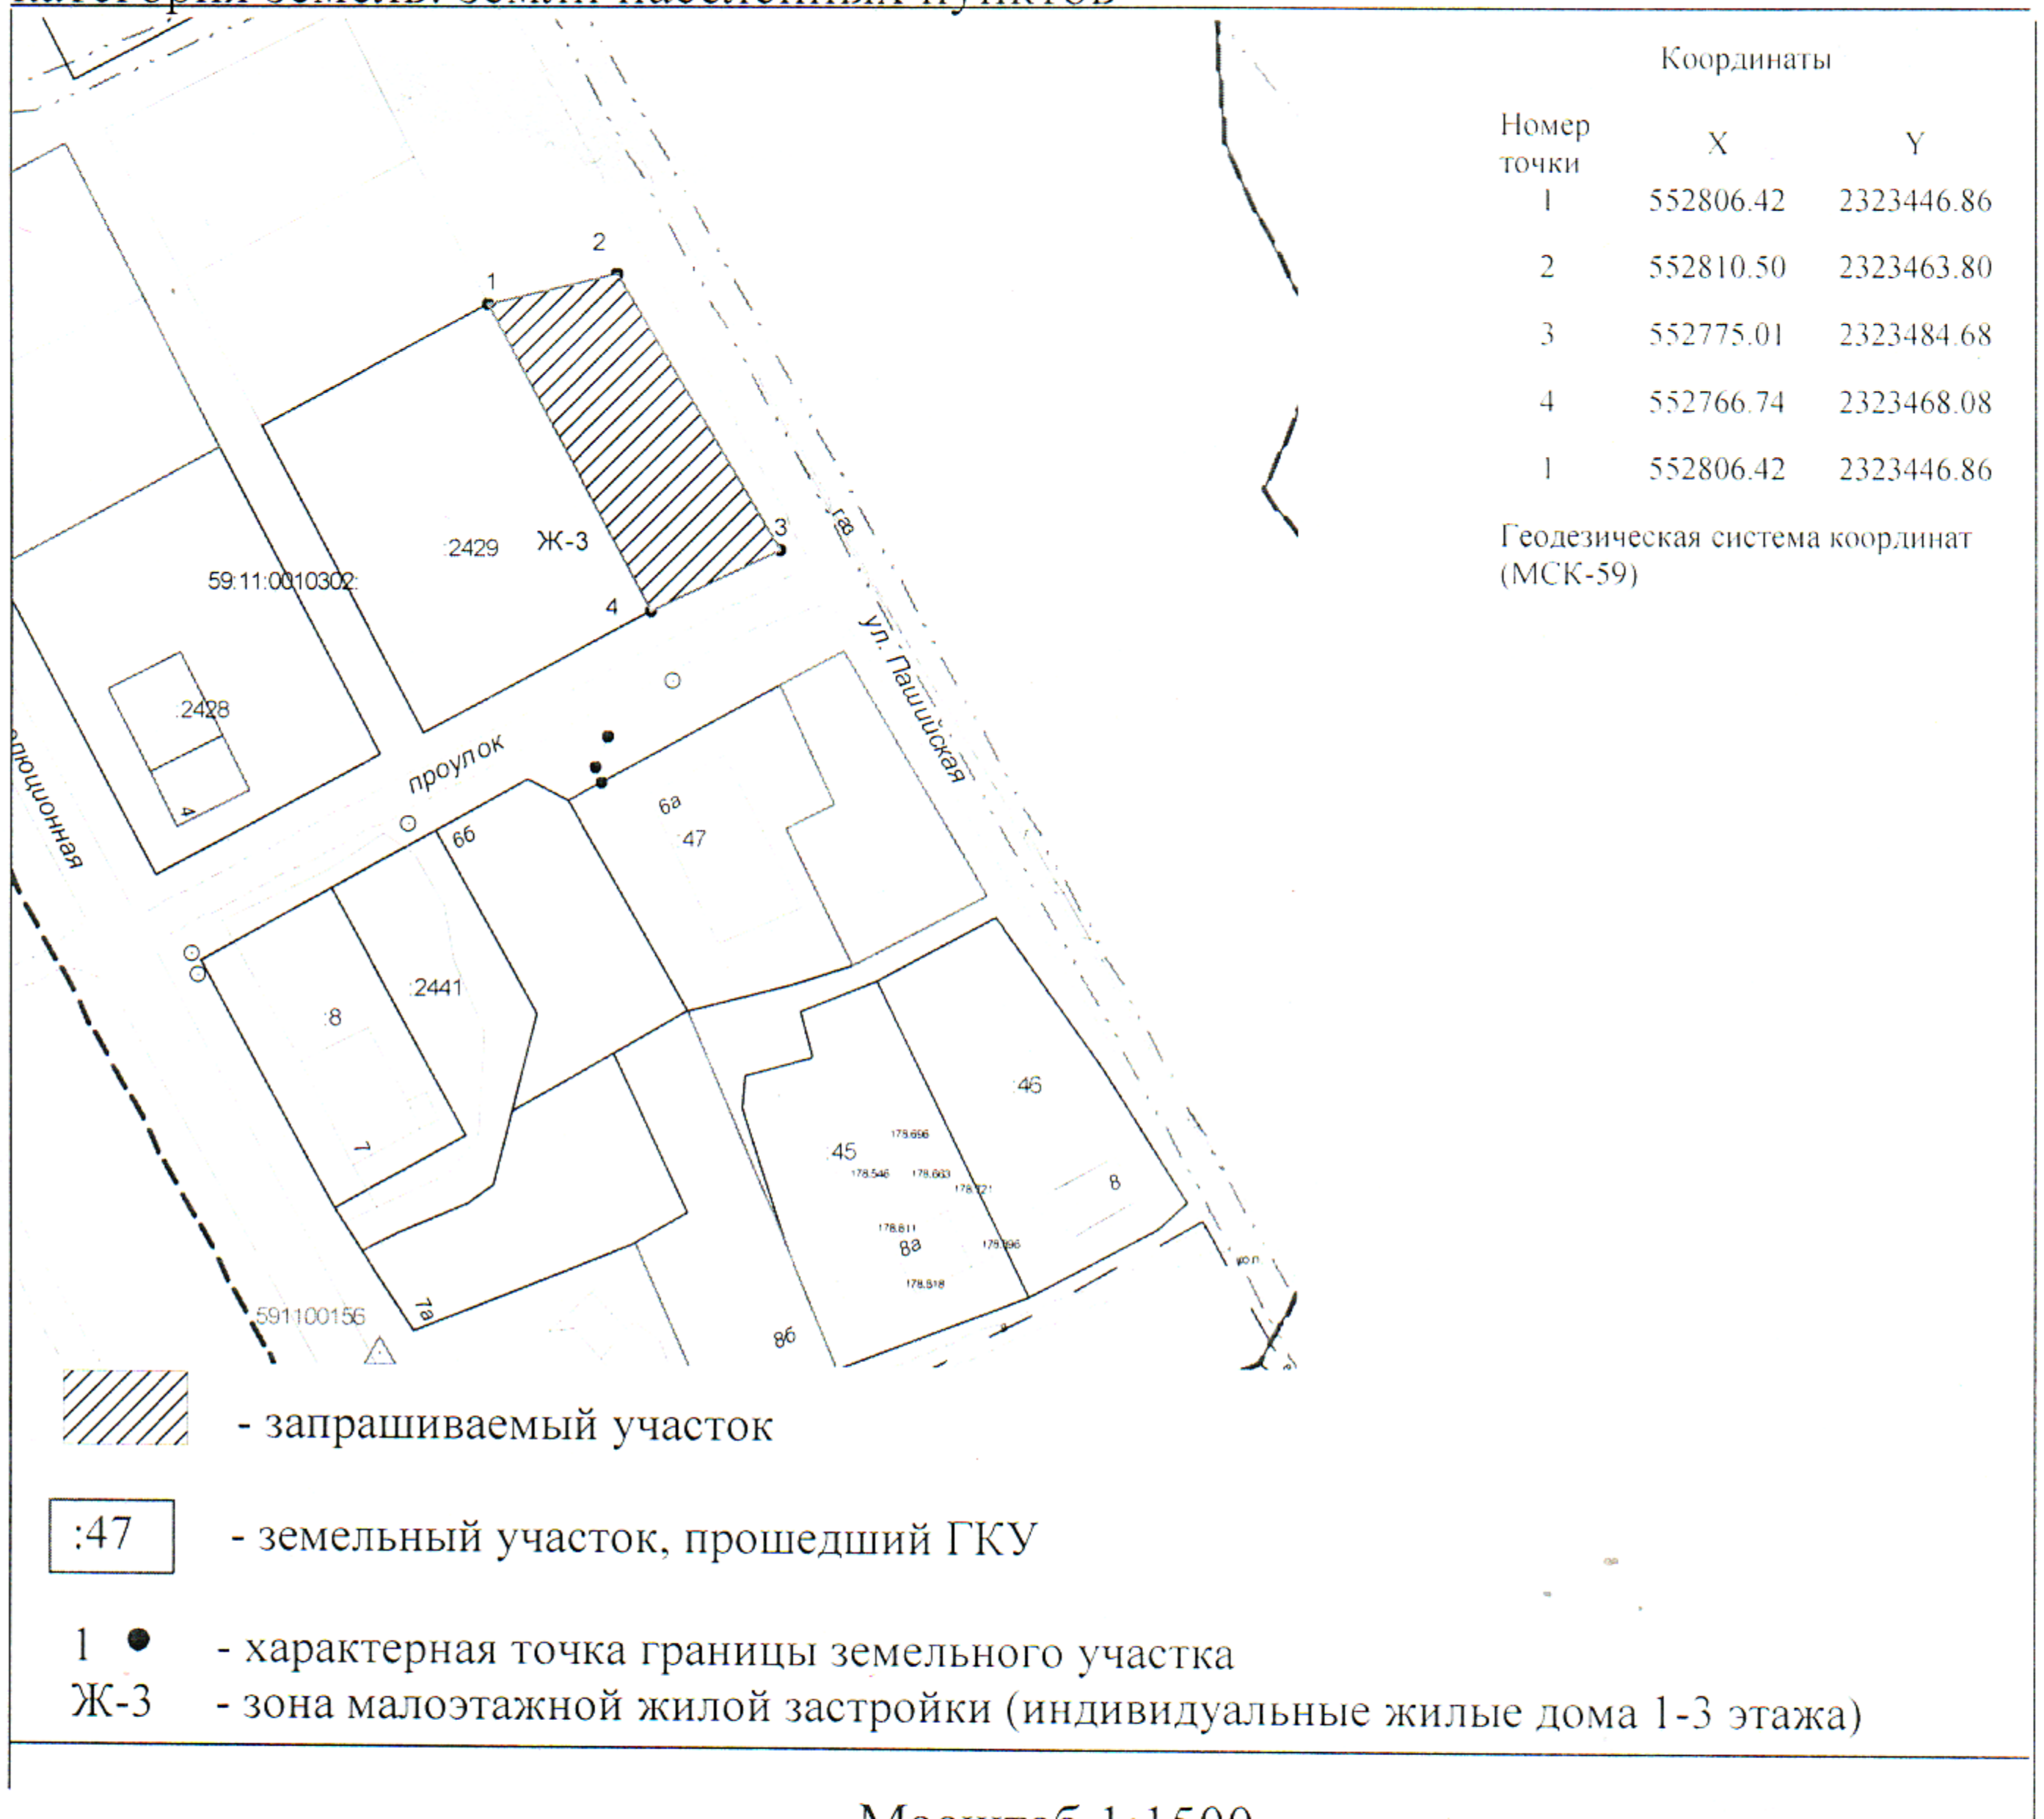

Масштаб 1:1500

Схема расположения земельного участка разработана:
25.03.2016г, Чусовской филиал ГУП «ЦТИ»
(дата, наименование организации)