


Схема расположения земельного участка или земельных  
участков на кадастровом плане территории

по адресу: Пермский край, г.Чусовой, ул.Усьвинская, 6  
площадью 1300.00 кв.м.  
категория земель: земли населенных пунктов

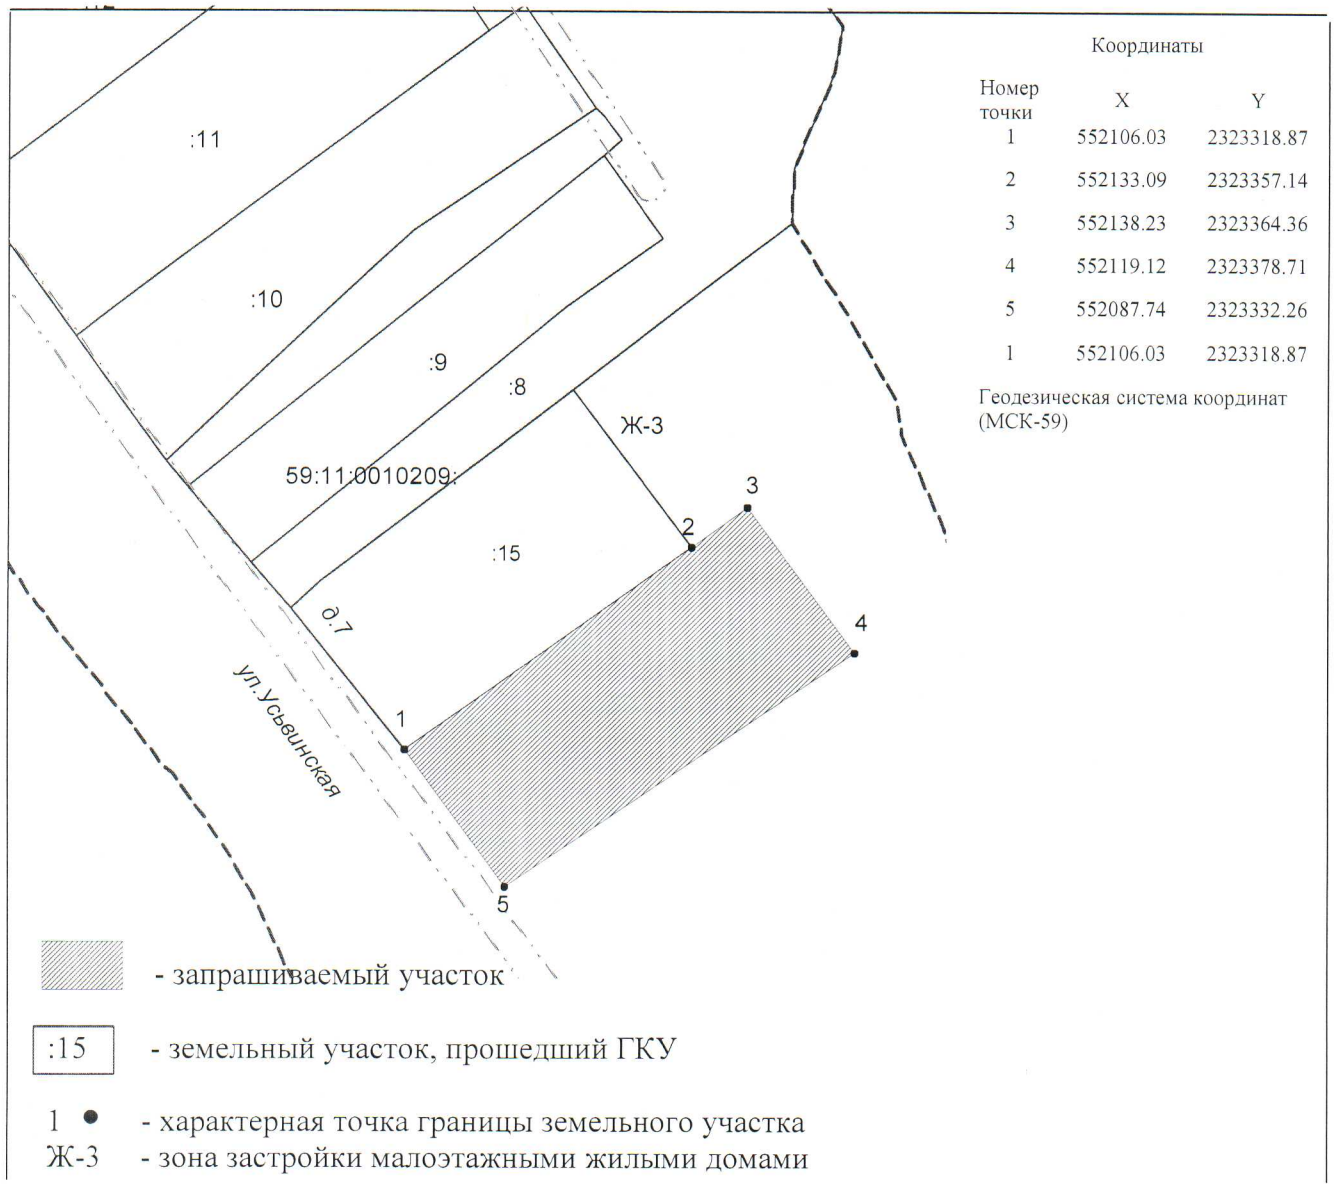

Масштаб 1:500

Схема расположения земельного участка разработана:  
31.07.2015г, Чусовской филиал ГУП «ЦТИ»  
(дата, наименование организации)