


Схема расположения земельного участка или земельных
участков на кадастровом плане территории

по адресу: Пермский край, г.Чусовой, ул.Революционная, 14-2
площадью 670.00 кв.м.

категория земель: земли населенных пунктов

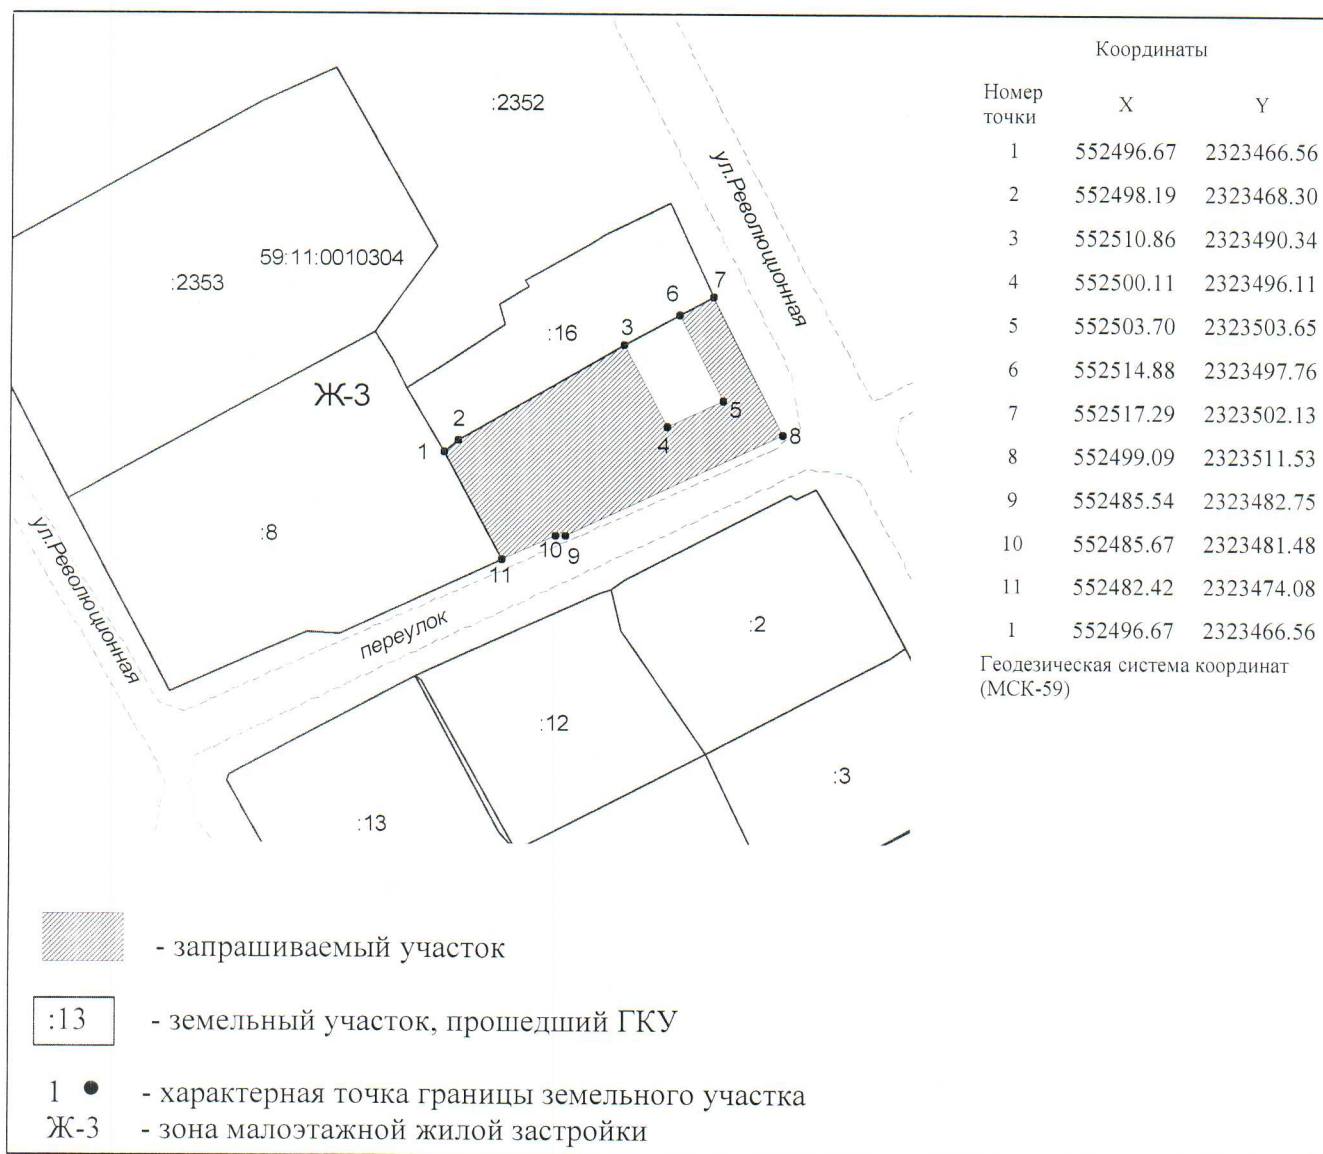

Масштаб 1:1000

Схема расположения земельного участка разработана:
09.07.2015г, Чусовской филиал ГУП «ЦТИ»
(дата, наименование организации)