


Схема расположения земельного участка или земельных участков
на кадастровом плане территории

площадь земельного участка 630 кв.м.

59:11:0010150

Ж-3 Зона малоэтажной жилой застройки

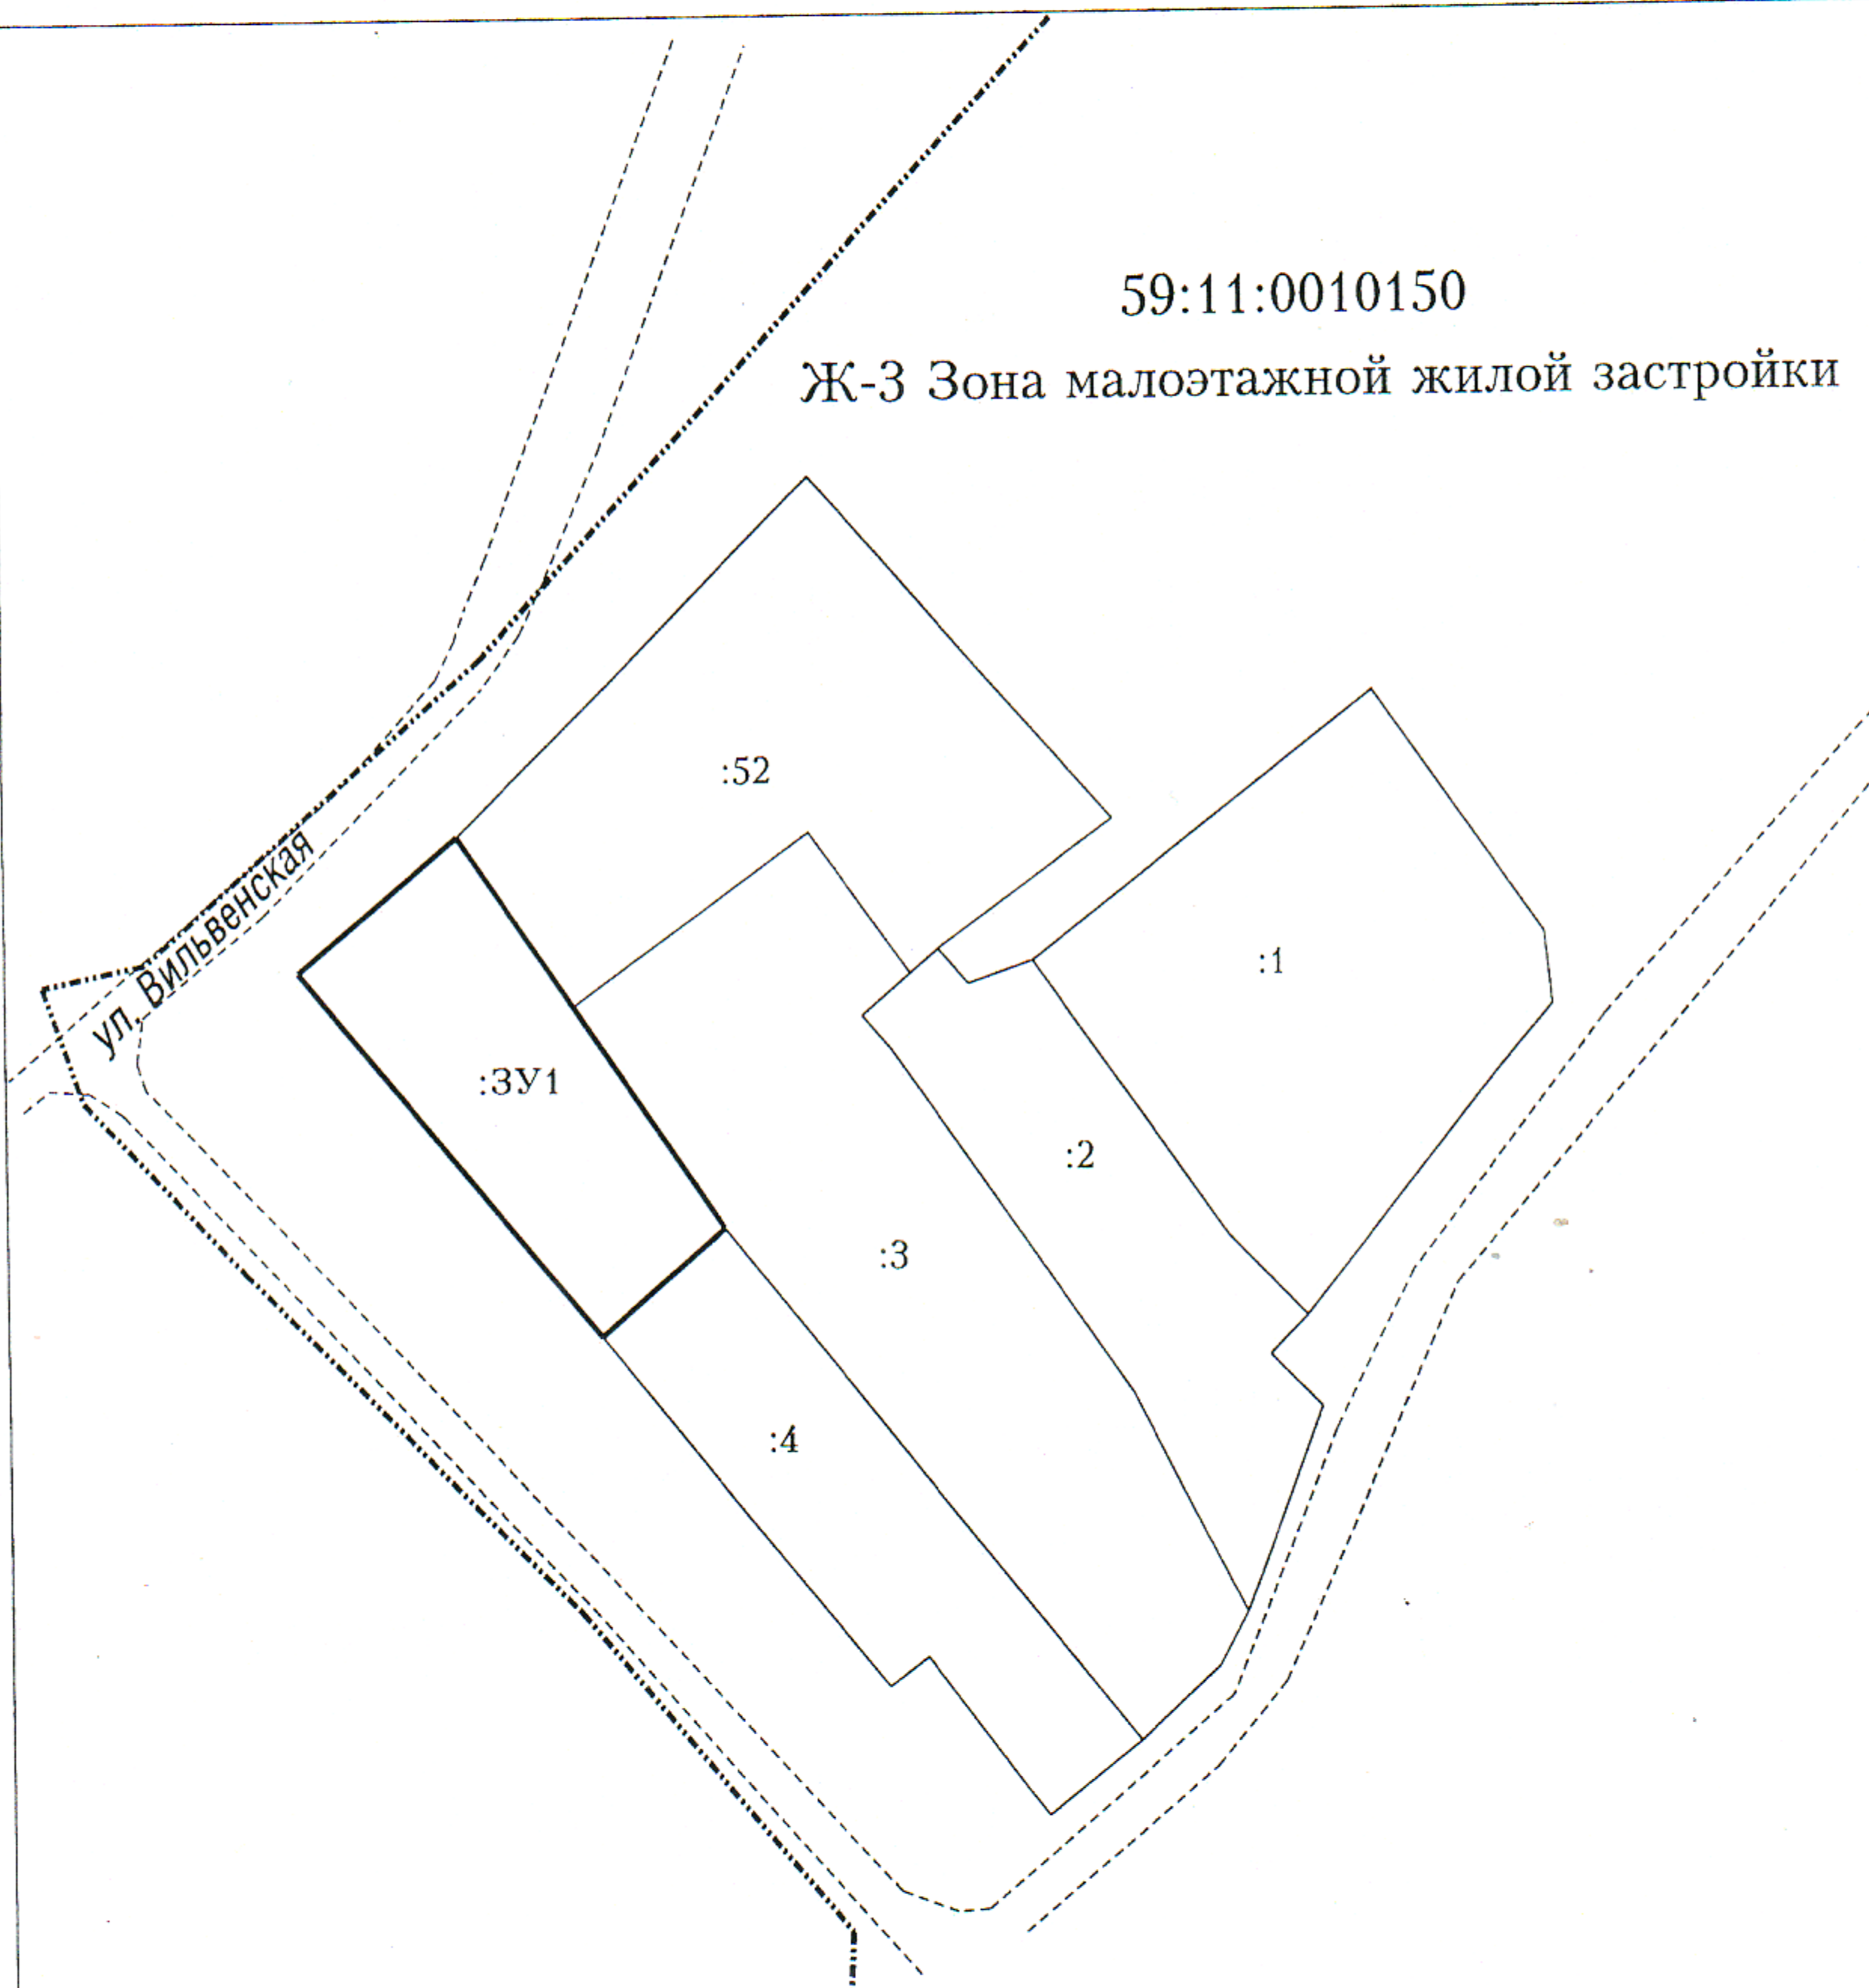

масштаб 1:1000

Условные обозначения:

- :ЗУ1 образуемый земельный участок
- :3 земельный участок, прошедший ГКУ
- граница кадастрового квартала