


Схема расположения земельного участка или земельных участков  
на кадастровом плане территории

площадь земельного участка 1420 кв.м.

Ж4 зона малоэтажной жилой застройки  
(индивидуальные жилые дома 1-3 этажа)  
с возможностью ведения личного подсобного хозяйства

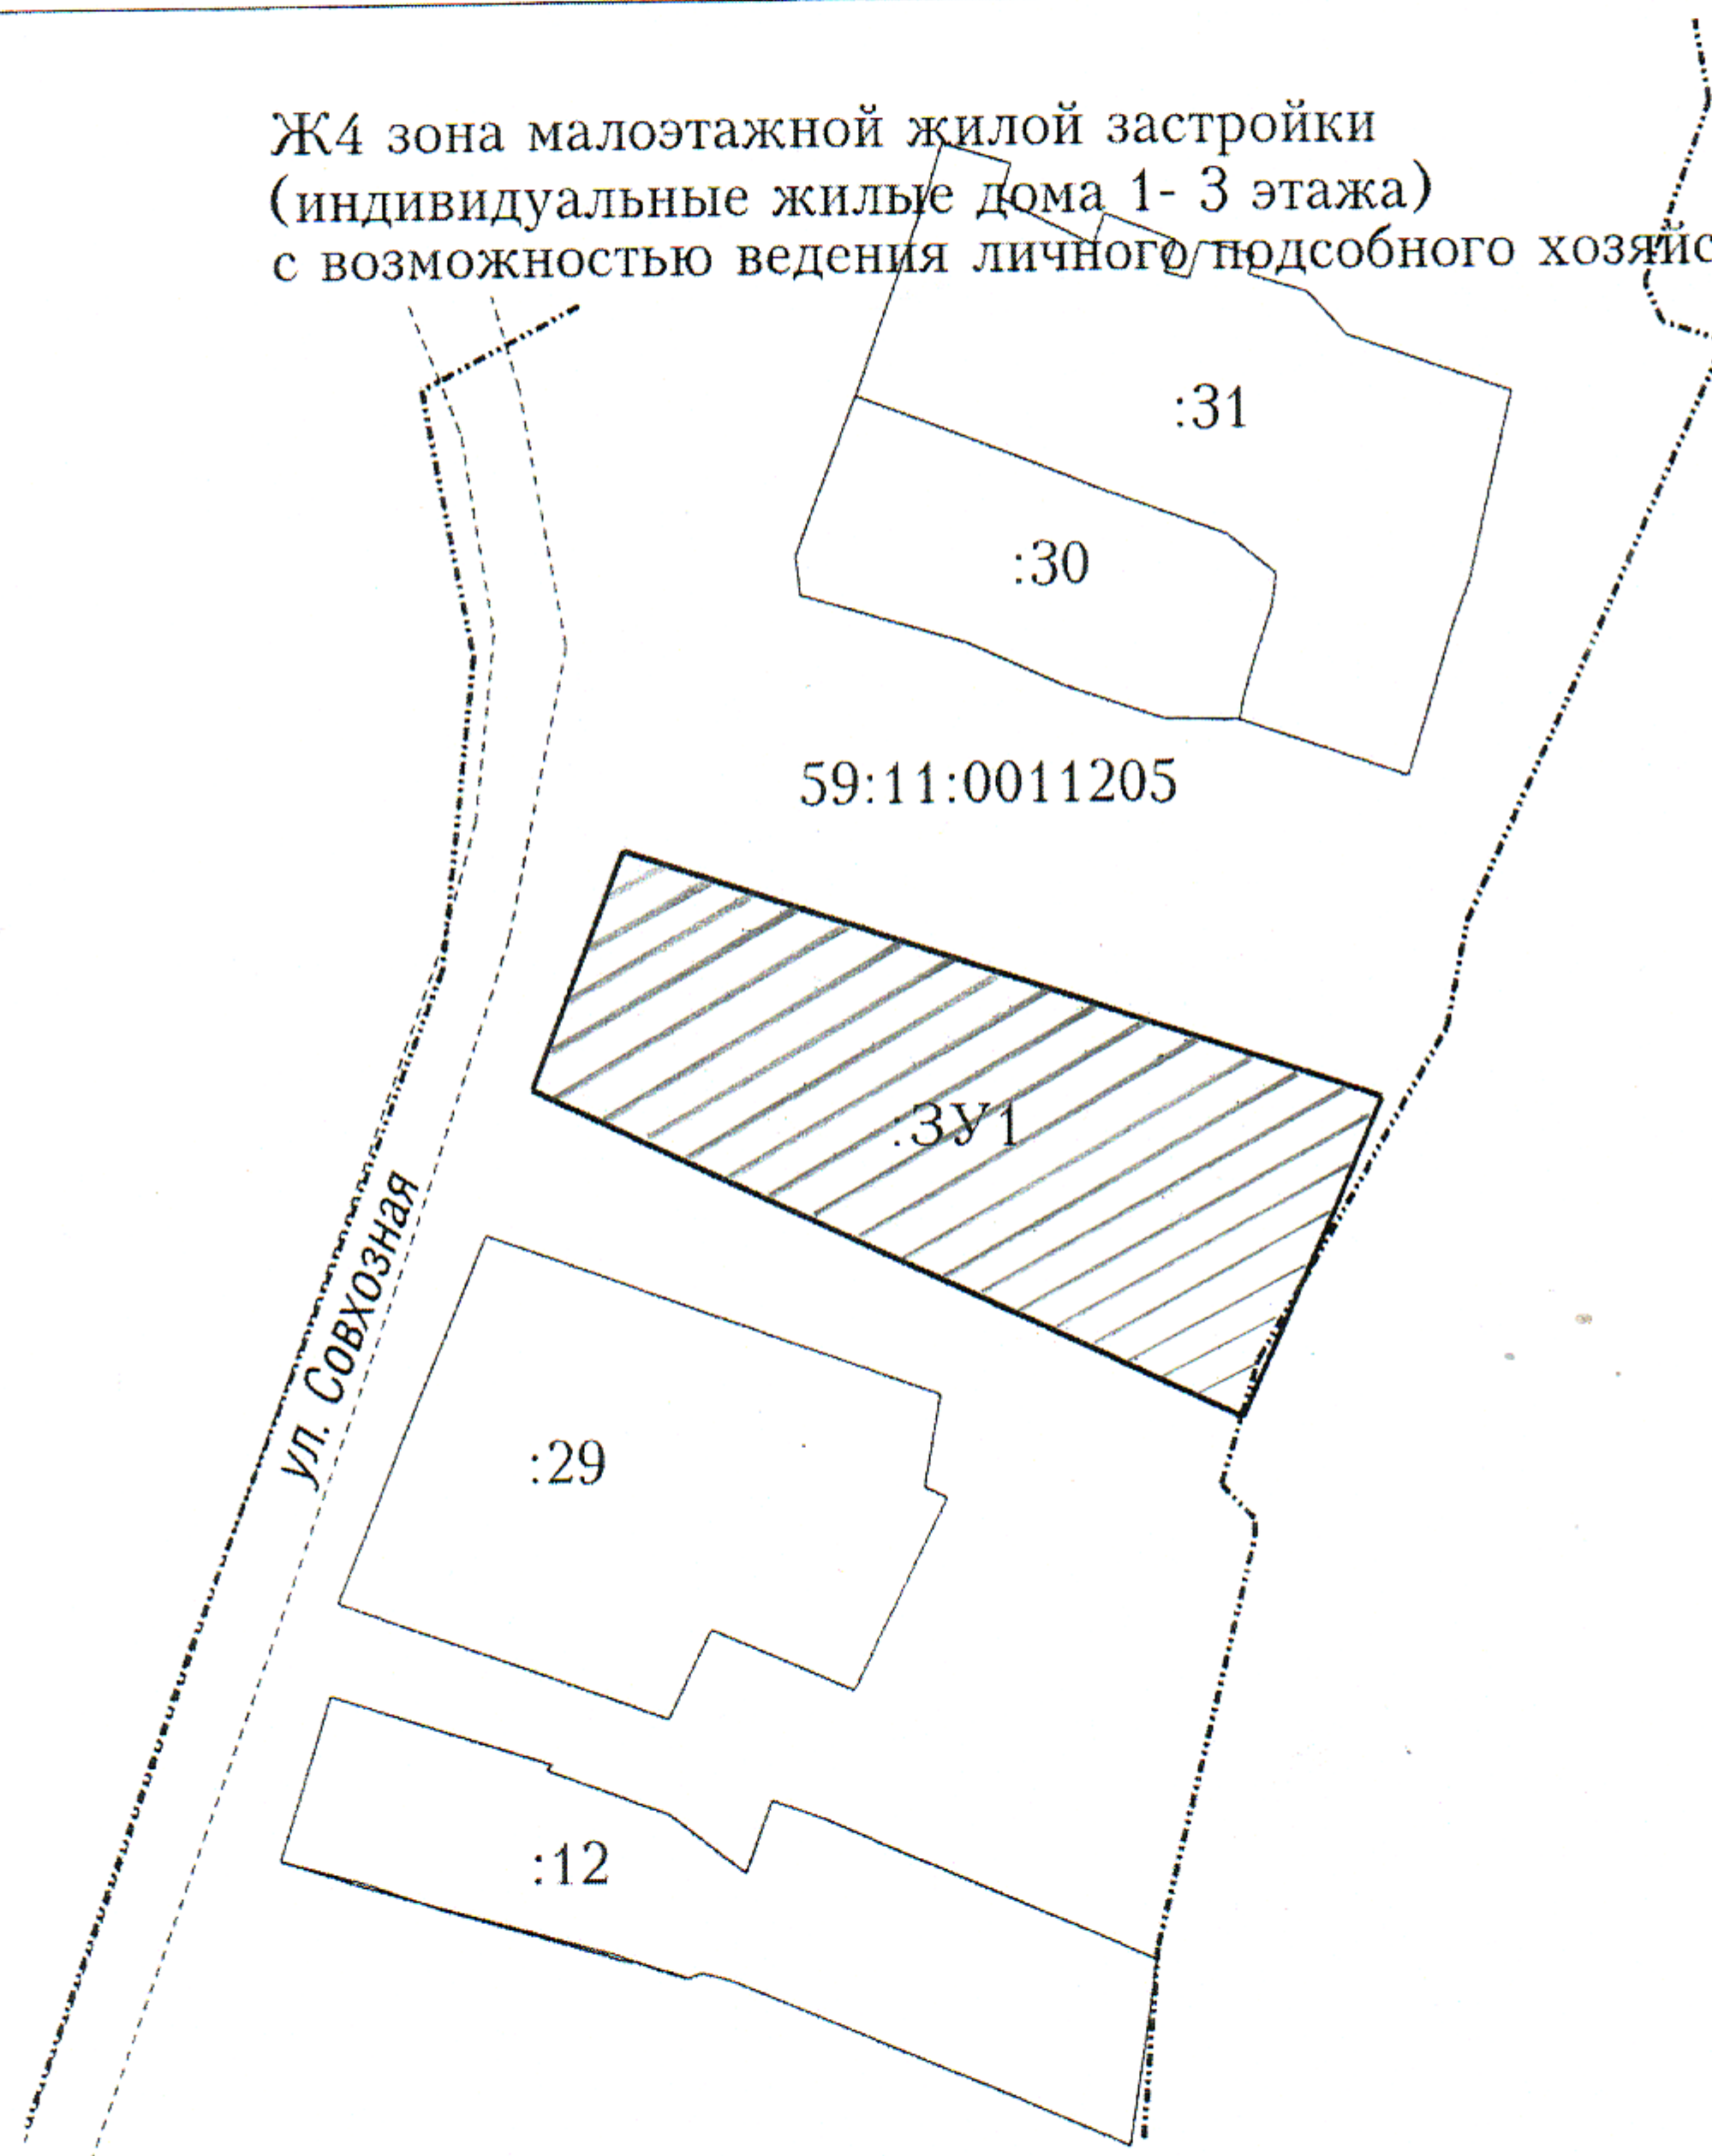

масштаб 1:1000

Условные обозначения:

- :3У1 образуемый земельный участок
- :30 земельный участок, прошедший ГКУ
- граница кадастрового квартала