


Схема расположения земельного участка

по адресу: Пермский край, г.Чусовой-5, ул. 2-я Кордонская, 13 «б»
площадью 600.00 кв.м.

в границах, указанных на кадастровой карте соответствующей территории

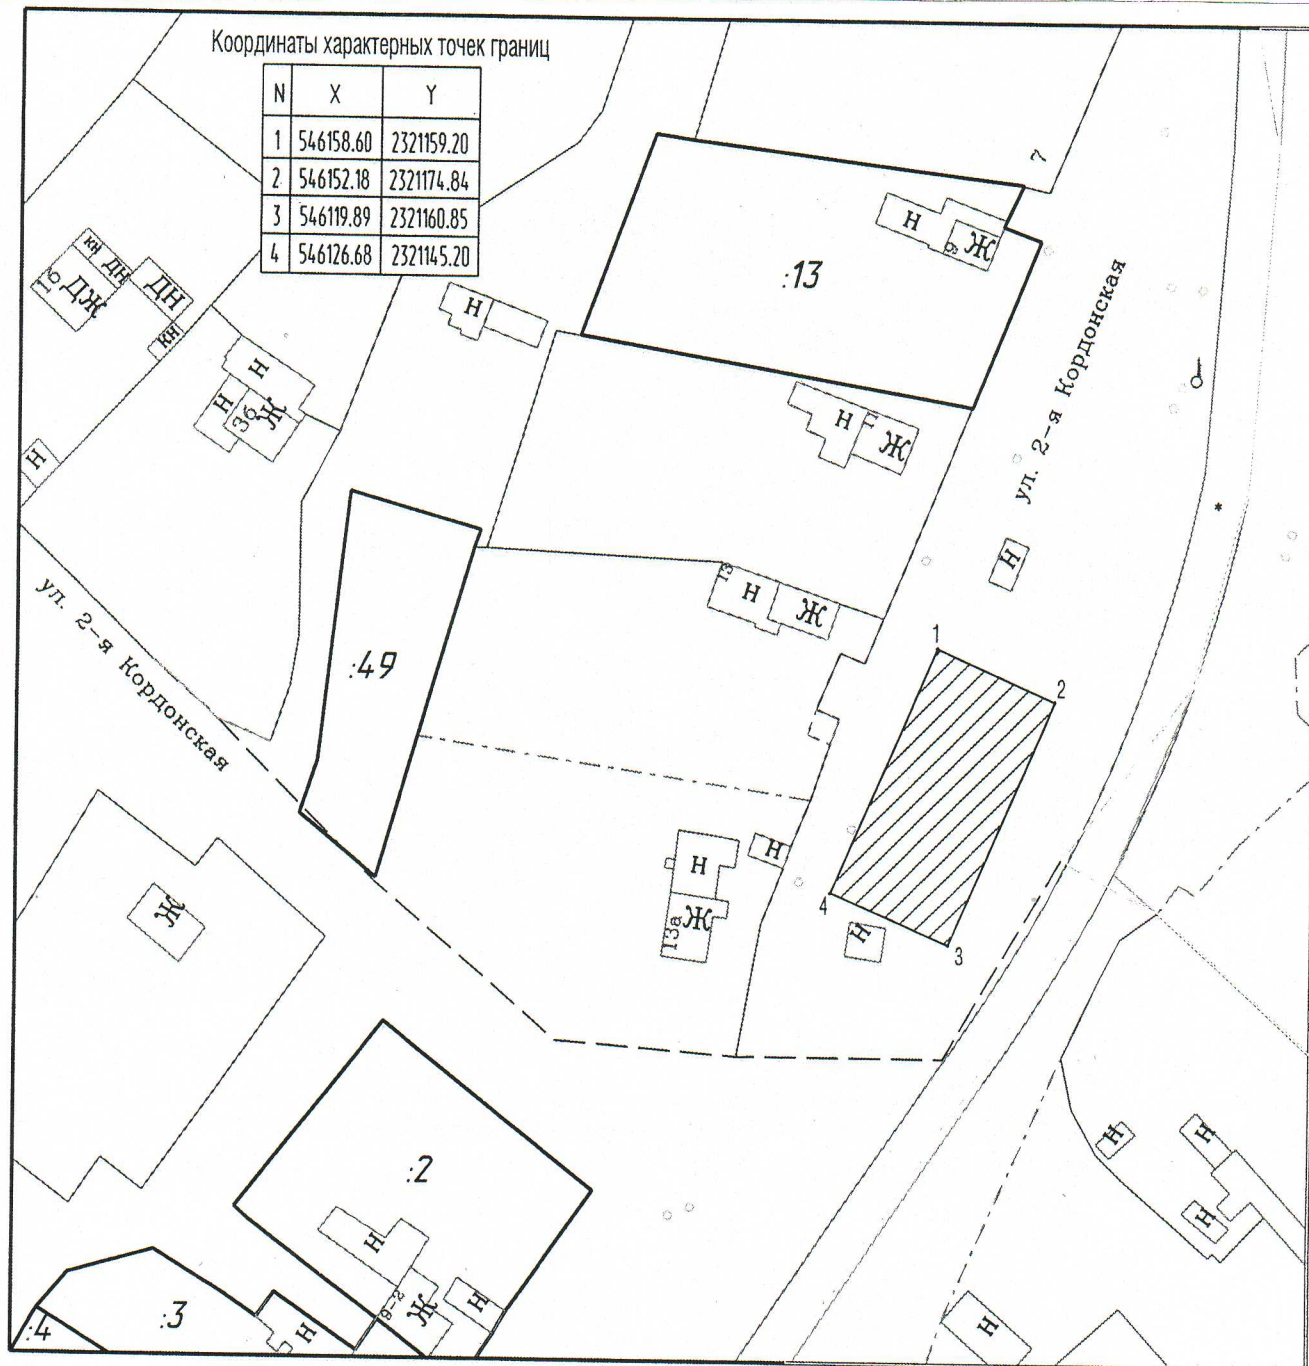

Масштаб 1:1000

- запрашиваемый земельный участок
- земельный участок, прошедший ГКУ