


Схема расположения земельного участка или земельных участков на кадастровом плане территории

по адресу: Пермский край, г.Чусовой, ул.Шмидта, 2
площадью 1100.00 кв.м.

категория земель: земли населенных пунктов

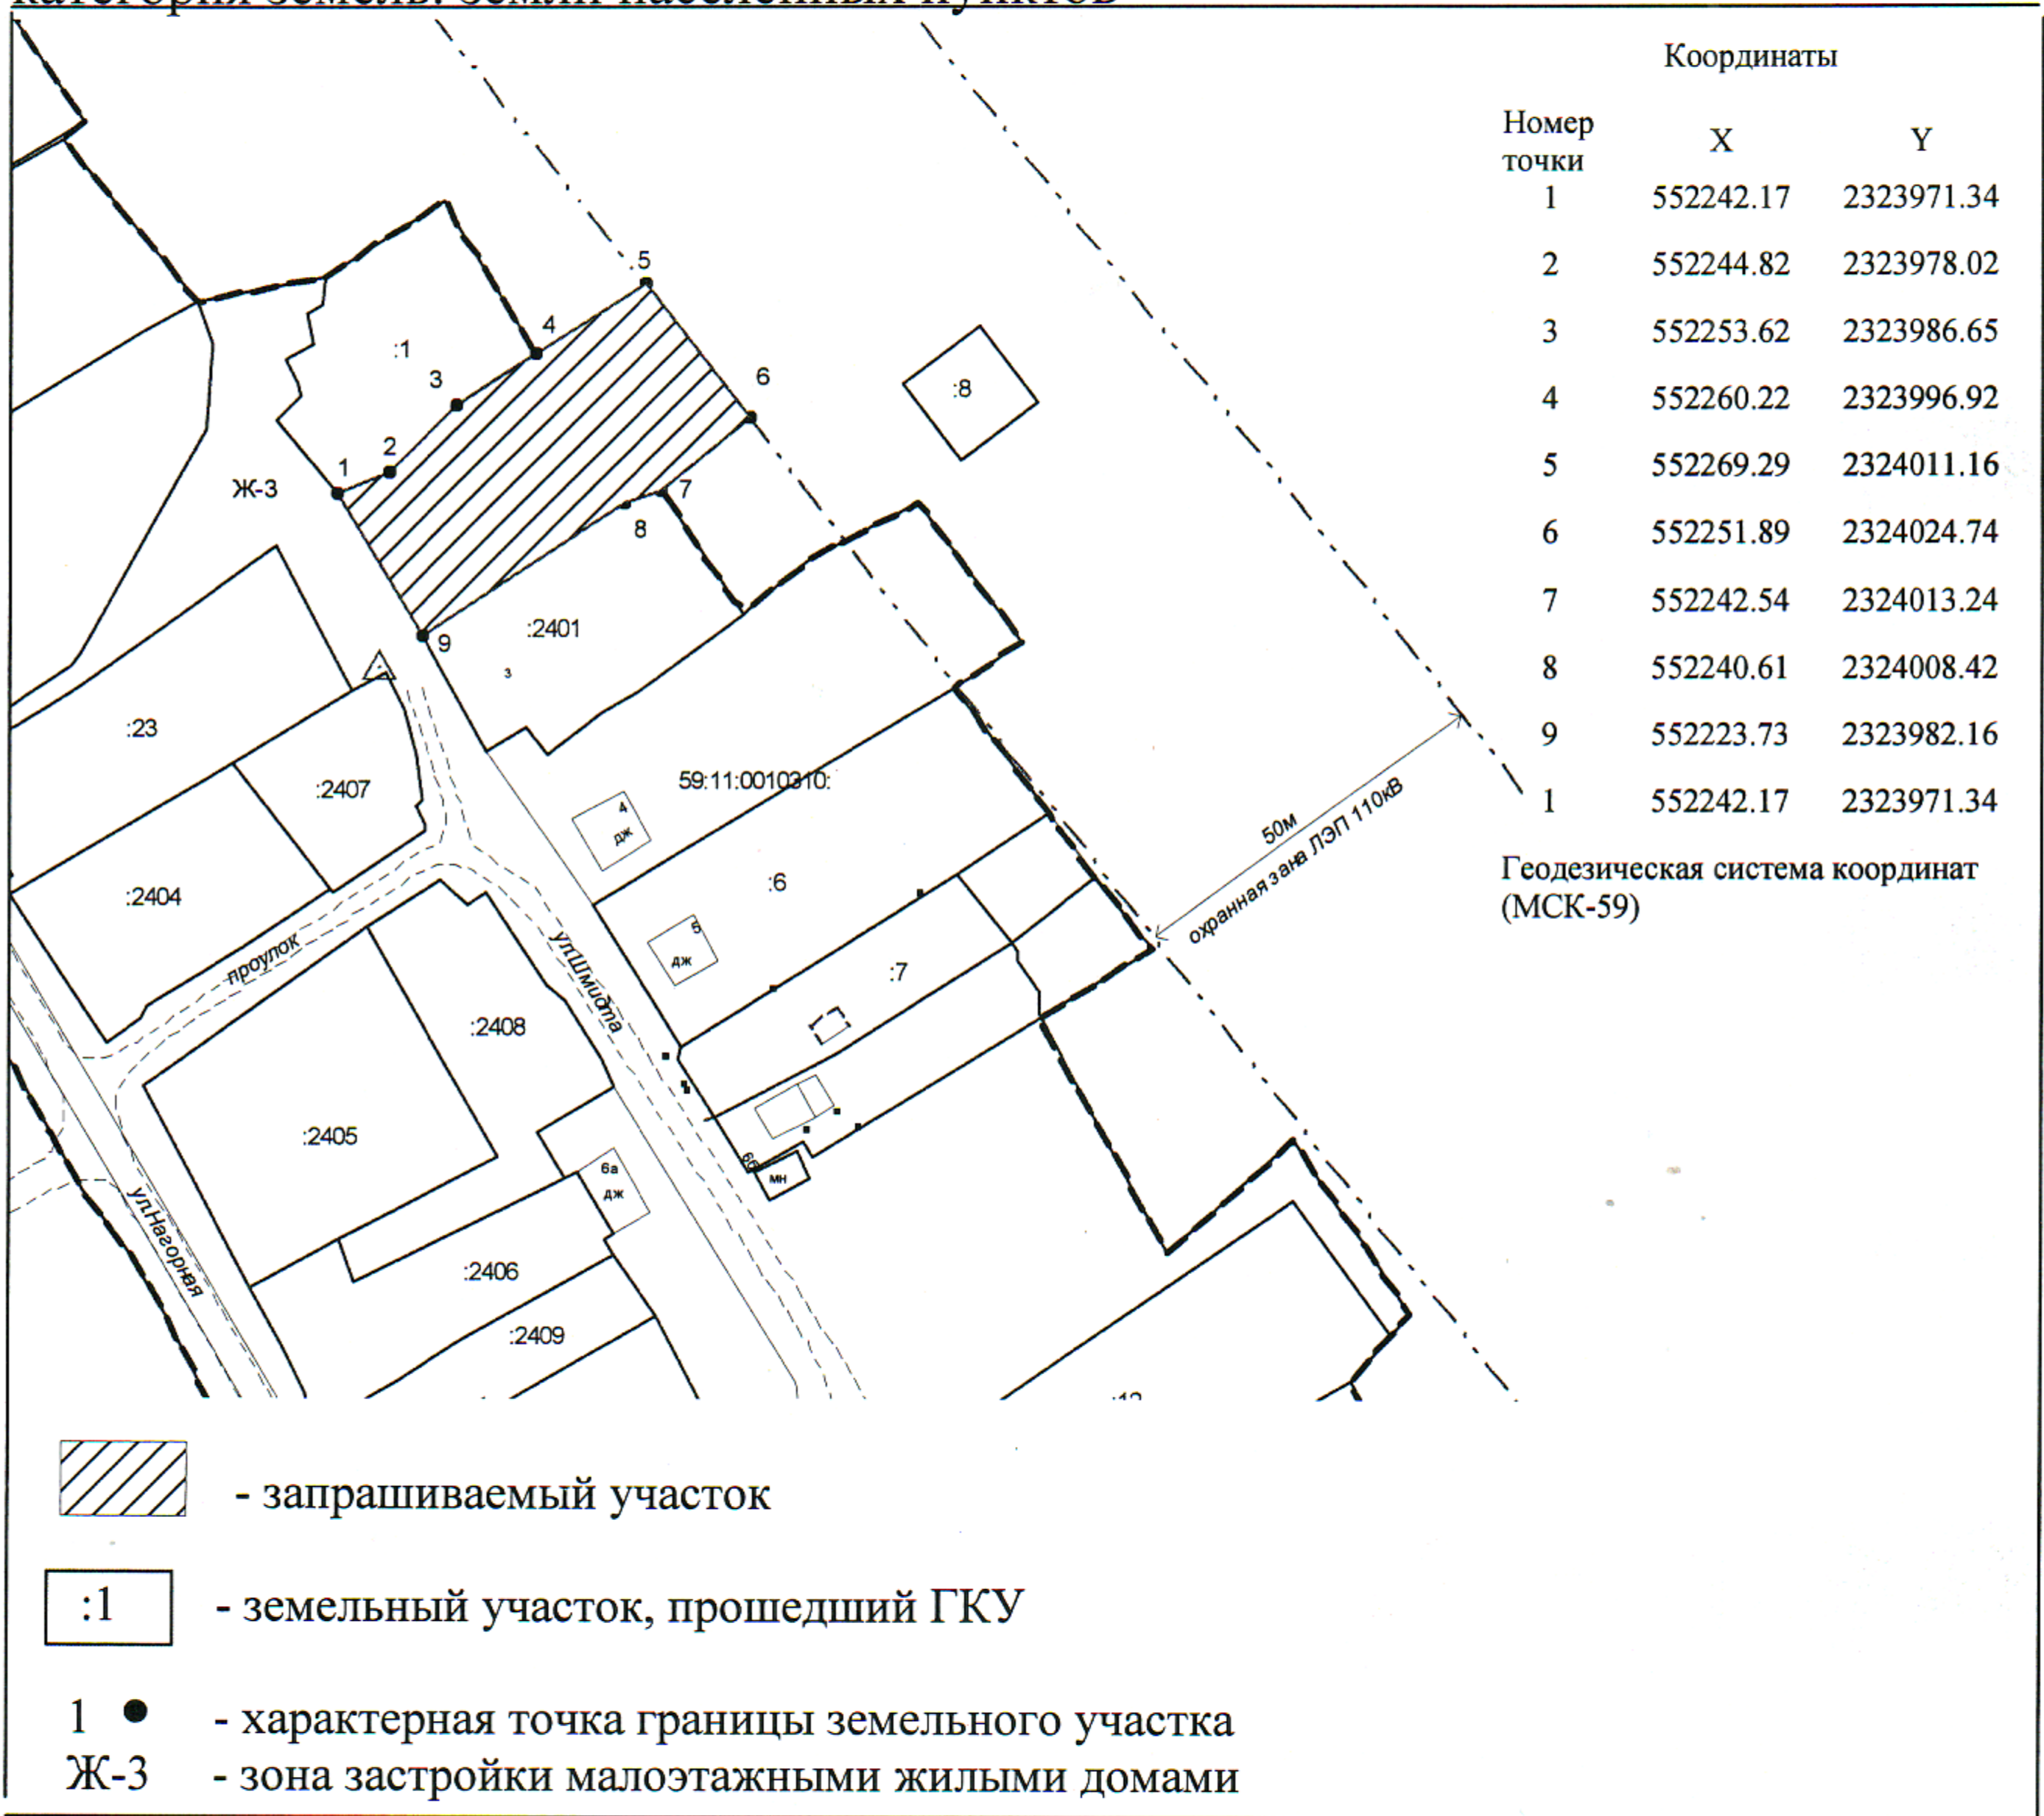

Масштаб 1:1500