


Схема расположения земельного участка или земельных участков на кадастровом плане территории

по адресу: Пермский край, г.Чусовой, ул. Солнечная, в районе д. 61  
 площадью 1200.00 кв.м.  
 категория земель: земли населенных пунктов

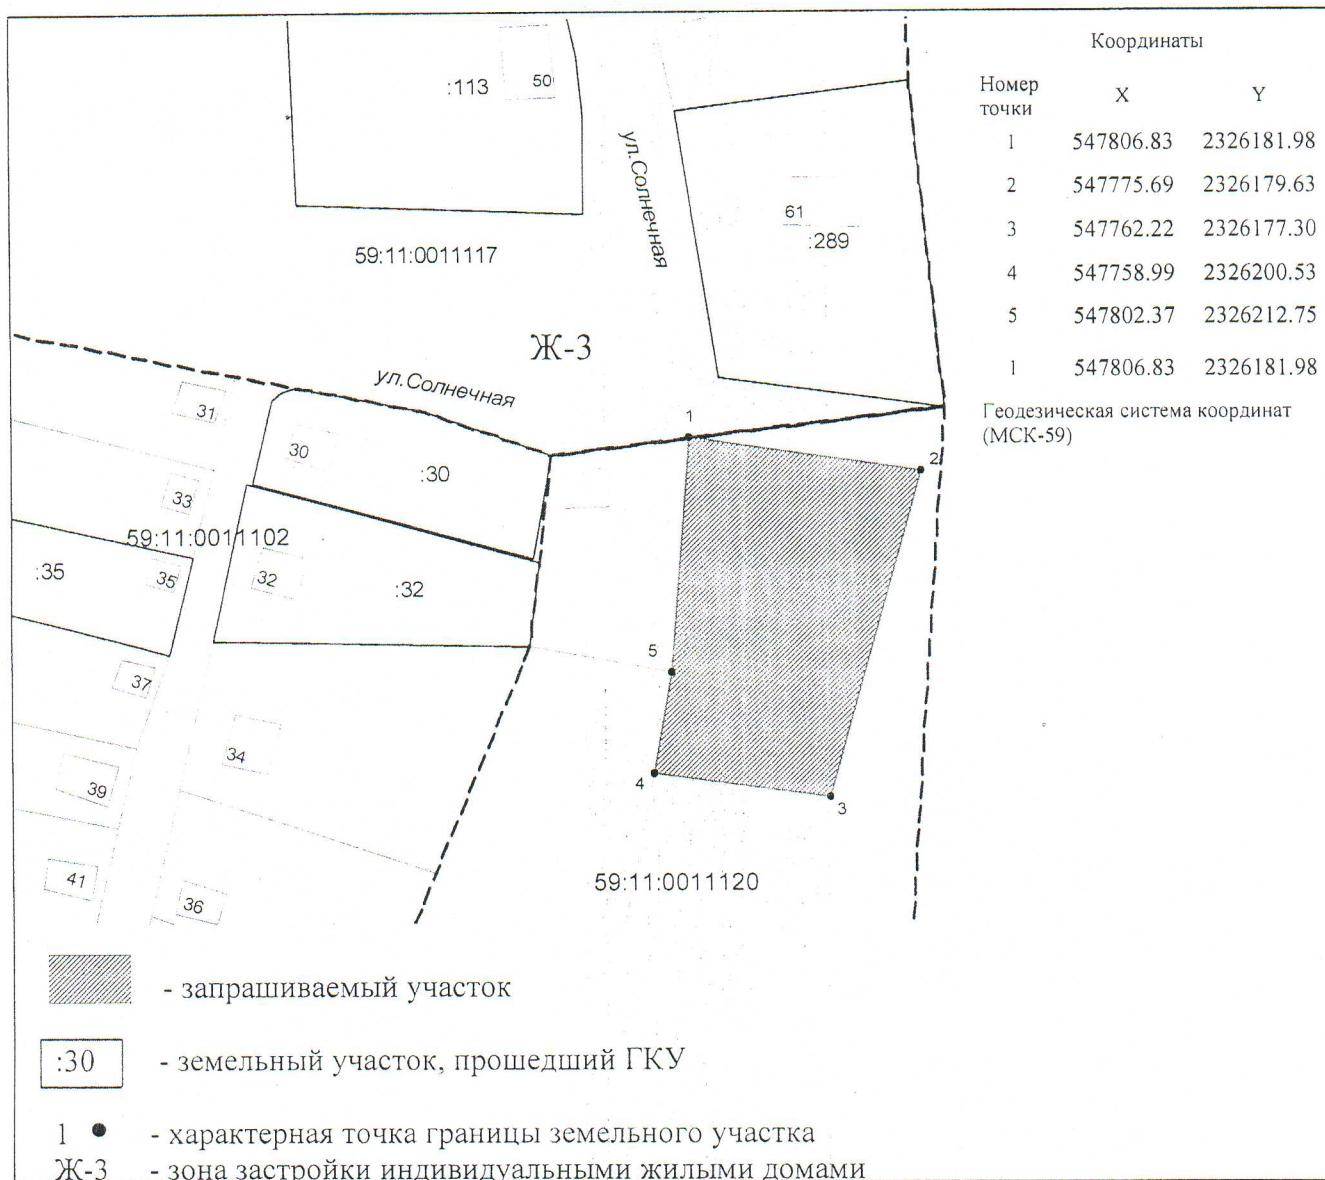

Масштаб 1:1000

Схема расположения земельного участка разработана:  
 21.04.2015г, Чусовской филиал ГУП «ЦТИ»  
 (дата, наименование организации)