


Приложение
к распоряжению администрации
Чусовского городского поселения
от 10.08.2015 N 374-р

Схема расположения земельного участка или земельных
участков на кадастровом плане территории

по адресу: Пермский край, г.Чусовой, ул.Олимпийская, 33
площадью 1200.00 кв.м.

категория земель: земли населенных пунктов

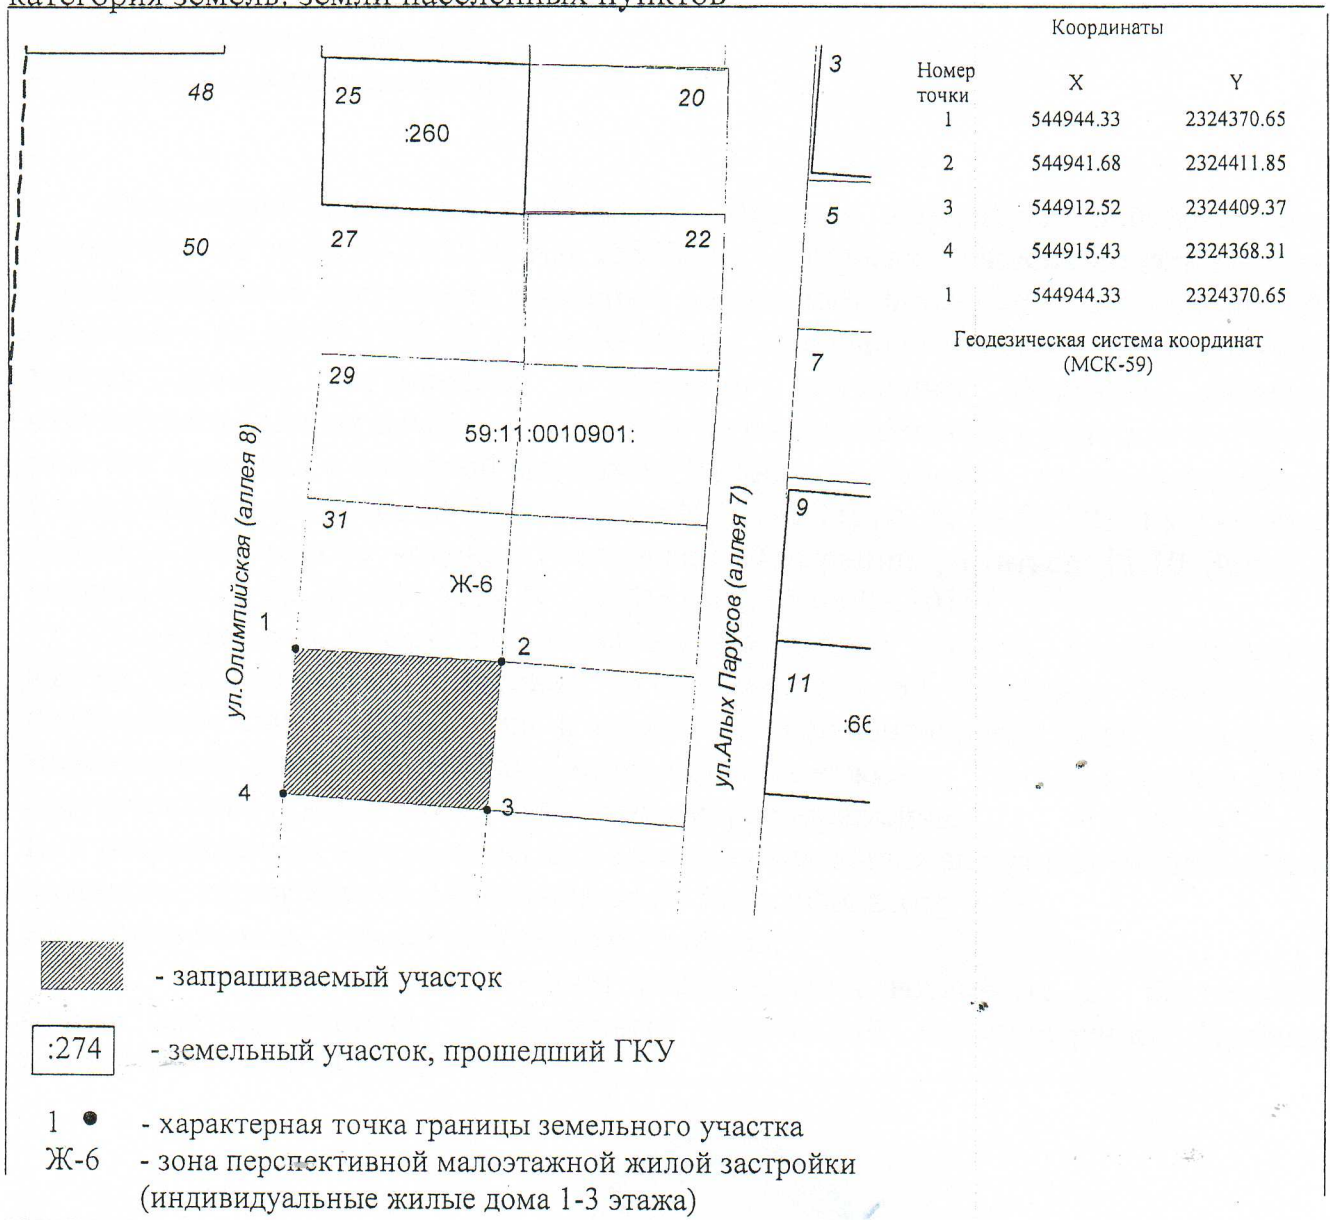

Масштаб 1:1500

Схема расположения земельного участка разработана:
01.05.2015г, Чусовской филиал ГУП «ЦТИ»
(дата, наименование организации)