


Пермский край, Чусовское городское поселение, г. Чусовой

Проект планировки территории линейного объекта

в целях реконструкции автомобильных дорог по ул. Промышленная,
ул. Калинина пос. Лямино г. Чусового; ул. Шибновская, ул. Волжская,
ул. Гастелло, пер. Речной, ул. Южная, ул. Заводская, ул. Трудовая г. Чусового

Чертеж красных линий по улице Волжская (Основной чертеж)

р. Чусовая

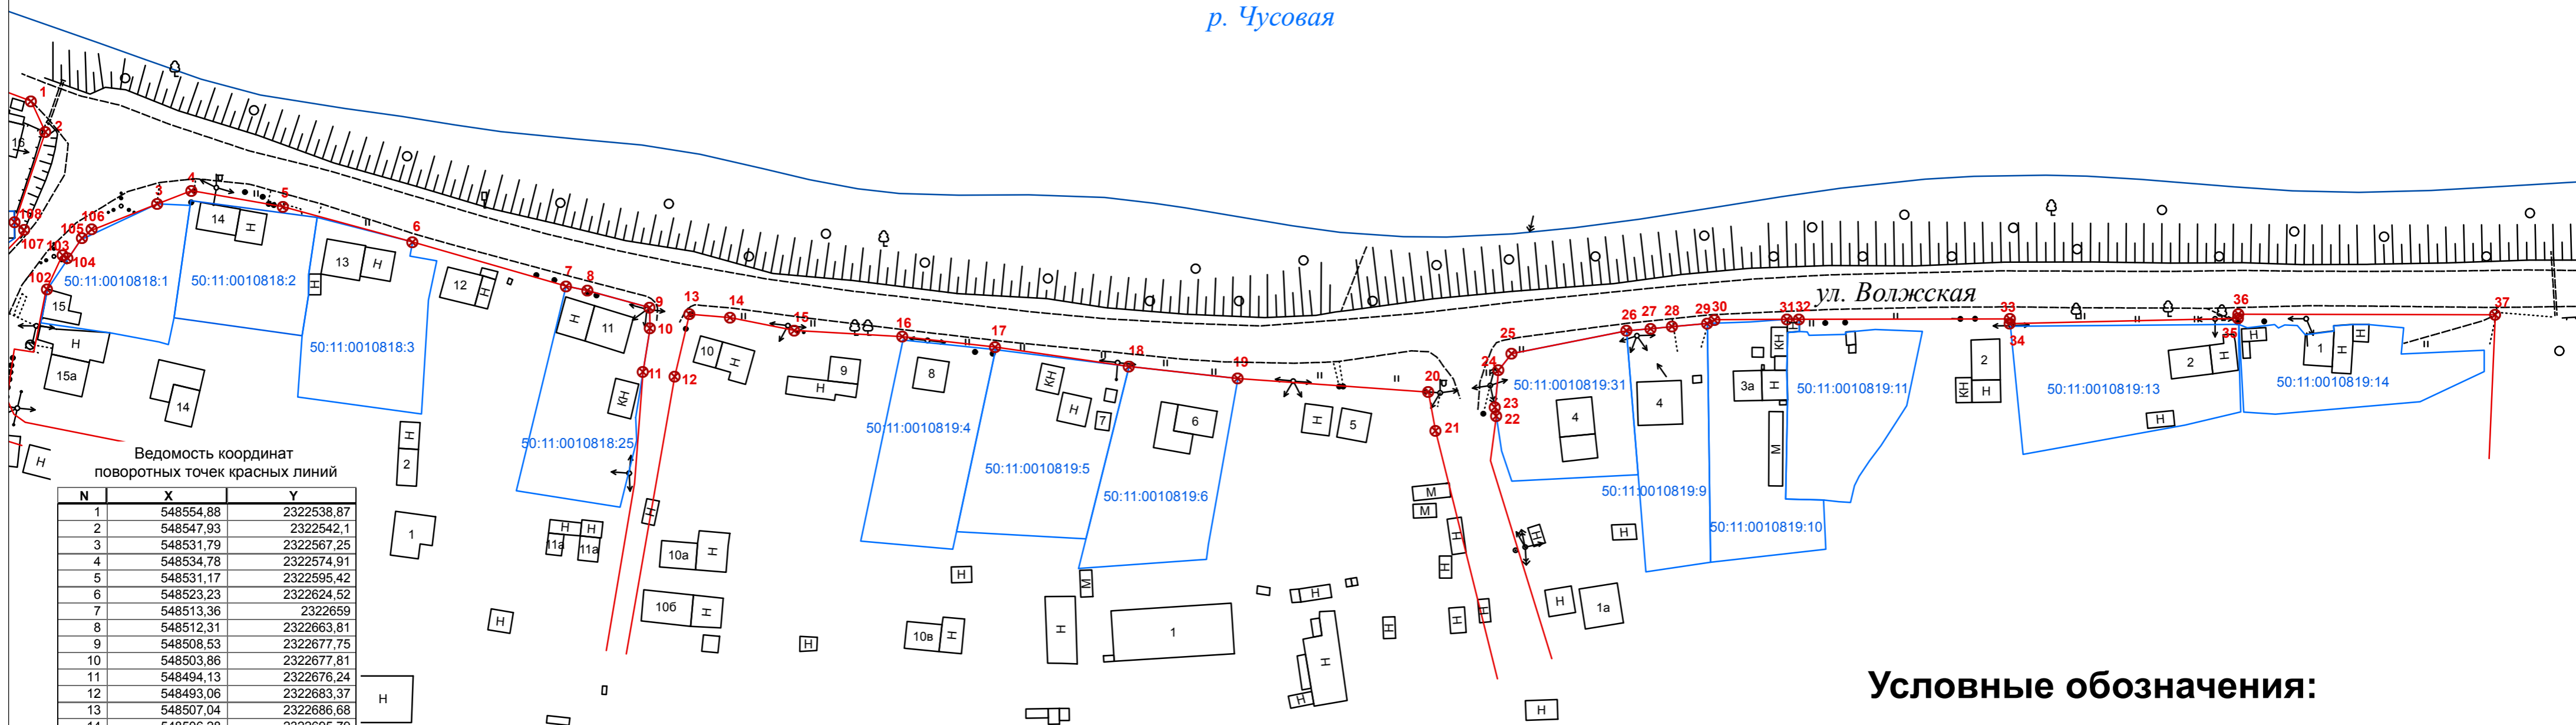

Ведомость координат
поворотных точек красных линий

N	X	Y
1	548554,88	2322538,87
2	548547,93	2322542,1
3	548531,79	2322567,25
4	548534,78	2322574,91
5	548531,17	2322595,42
6	548523,23	2322624,52
7	548513,36	2322659
8	548512,31	2322663,81
9	548508,53	2322677,75
10	548503,86	2322677,81
11	548494,13	2322676,24
12	548493,06	2322683,37
13	548507,04	2322686,68
14	548506,28	2322695,79
15	548503,39	2322710,24
16	548502,01	2322734,48
17	548499,67	2322755,29
18	548495,32	2322785,34
19	548492,6	2322809,75
20	548489,54	2322852,51
21	548480,82	2322854,14
22	548484,13	2322867,77
23	548486,17	2322867,46
24	548494,47	2322868,26
25	548498,2	2322871,24
26	548503,29	2322897
27	548503,79	2322902,46
28	548504,23	2322907,23
29	548504,96	2322915,15
30	548505,81	2322916,73
31	548505,91	2322933,04
32	548505,91	2322935,73
33	548505,96	2322983,06
34	548504,92	2322983,03
35	548506,08	2323034,25
36	548507,05	2323034,36
37	548506,9	2323092,02

Условные обозначения:

- поворотные точки проектируемых красных линий
- красные линии
- земельные участки, стоящие на учете в ГКН
- ▭ здания и сооружения

						01-2017-ПП-В				
						ПЕРМСКИЙ КРАЙ, г. ЧУСОВОЙ, п. ЛЯМИНО, ул. Волжская				
Изм.	Кол. уч.	Лист	№ док.	Подпись	Дата					
						Проект планировки территории		Стадия	Лист	Листов
Руководитель								ПП	1	1
Директор										
Исполнитель										
						Чертеж красных линий				
						М 1:1000		МБУ "Градостроительные услуги"		