


Проект планировки территории в районе ул. Юности, 3 г. Чусового Пермского края

Схема границ зон с особыми
условиями использования территории
М 1:2000

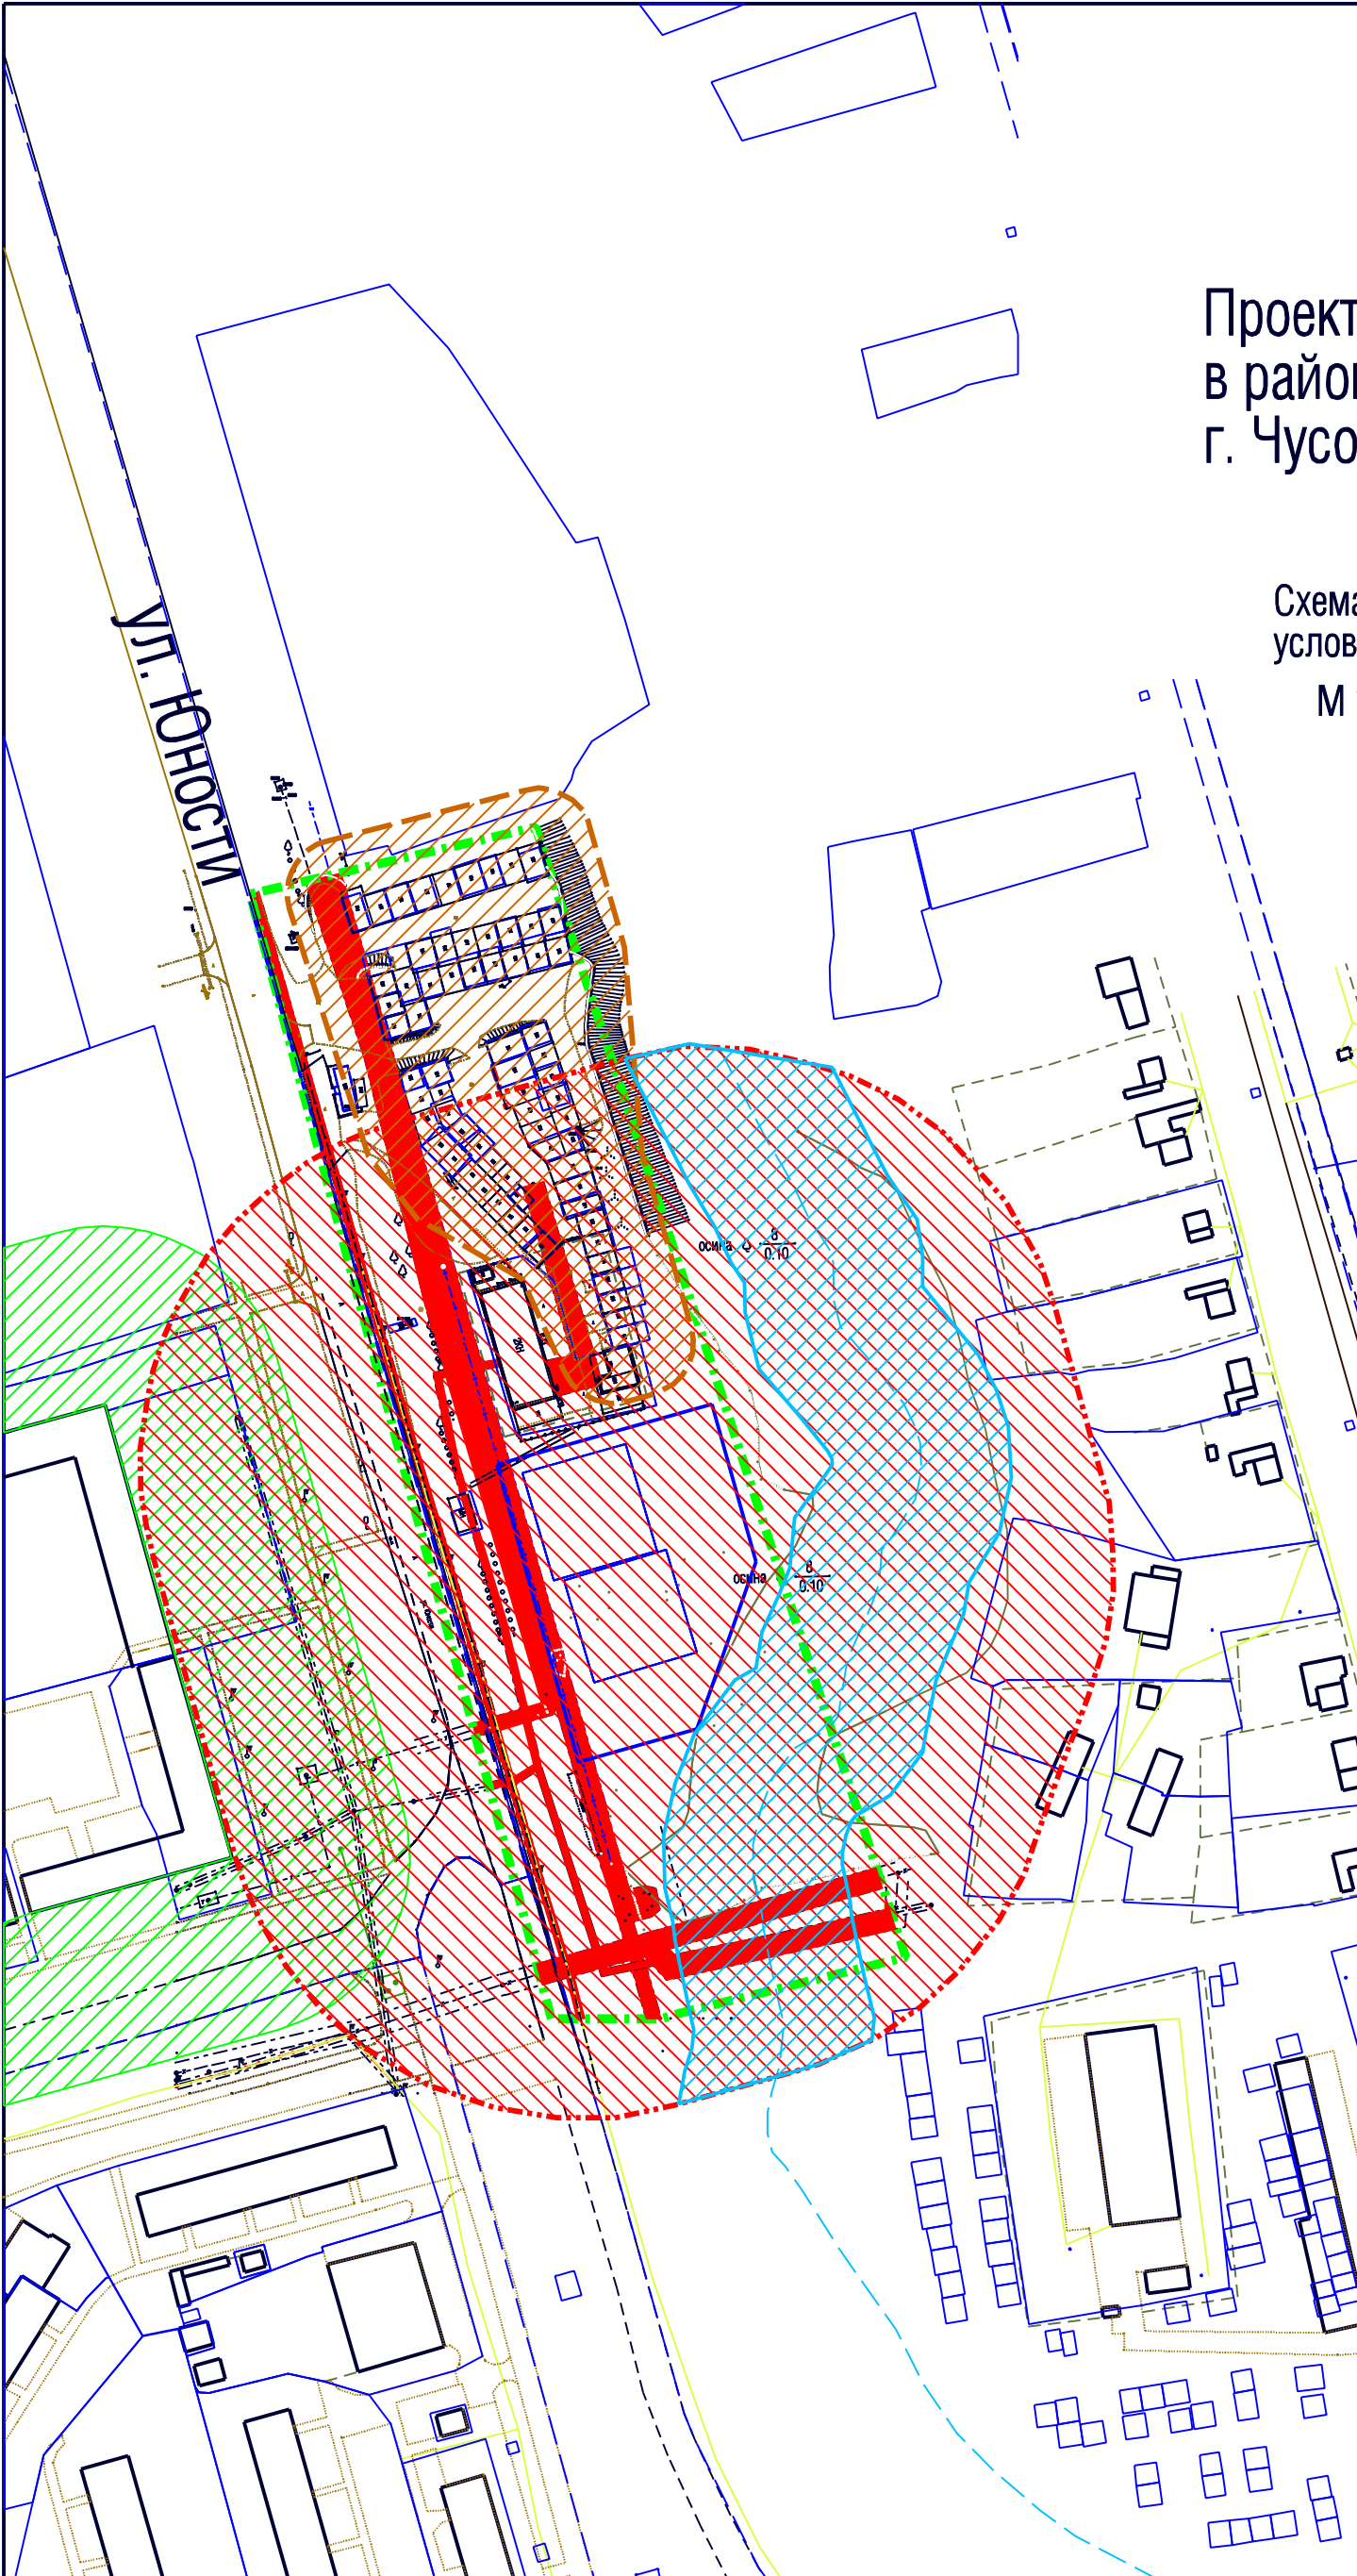

УСЛОВНЫЕ ОБОЗНАЧЕНИЯ:

- - - - граница проектирования
- - - - граница кадастрового квартала
- - граница земельного участка
- охранные зоны инженерных коммуникаций
- водоохранная зона ручья
- охранный зона - санитарный разрыв многоквартирного жилого дома
- зона - санитарный разрыв от гаражей боксового типа
- санитарно защитная зона проектируемого МАЗК

Изм.	Кол.ч.	Лист	Индок.	Подп.	Дата	ППТ 01-02/2014 - ПТП	Стадия	Масса	Масштаб
Разраб.		Иванов А.В.			16.03.14	Проект планировки территории в районе ул. Юности, 3 г. Чусового Пермского края	ПП		1:2000
Проверил		Терентьев П.В.			16.03.14		Лист: 4	Листов: 4	
Утвердил		Францевич В.П.			16.03.14				
Схема границ зон с особыми условиями использования территории							ООО "ЛИКЦ"		