


Пермский край, Чусовское городское поселение, г. Чусовой

Проект планировки территории линейного объекта

в целях реконструкции автомобильных дорог по ул. Промышленная,
ул. Калинина пос. Лямино г. Чусового; ул. Шибновская, ул. Волжская,
ул. Гастелло, пер. Речной, ул. Южная, ул. Заводская, ул. Трудовая г. Чусового

Чертеж красных линий по улице Калинина (Основной чертеж)

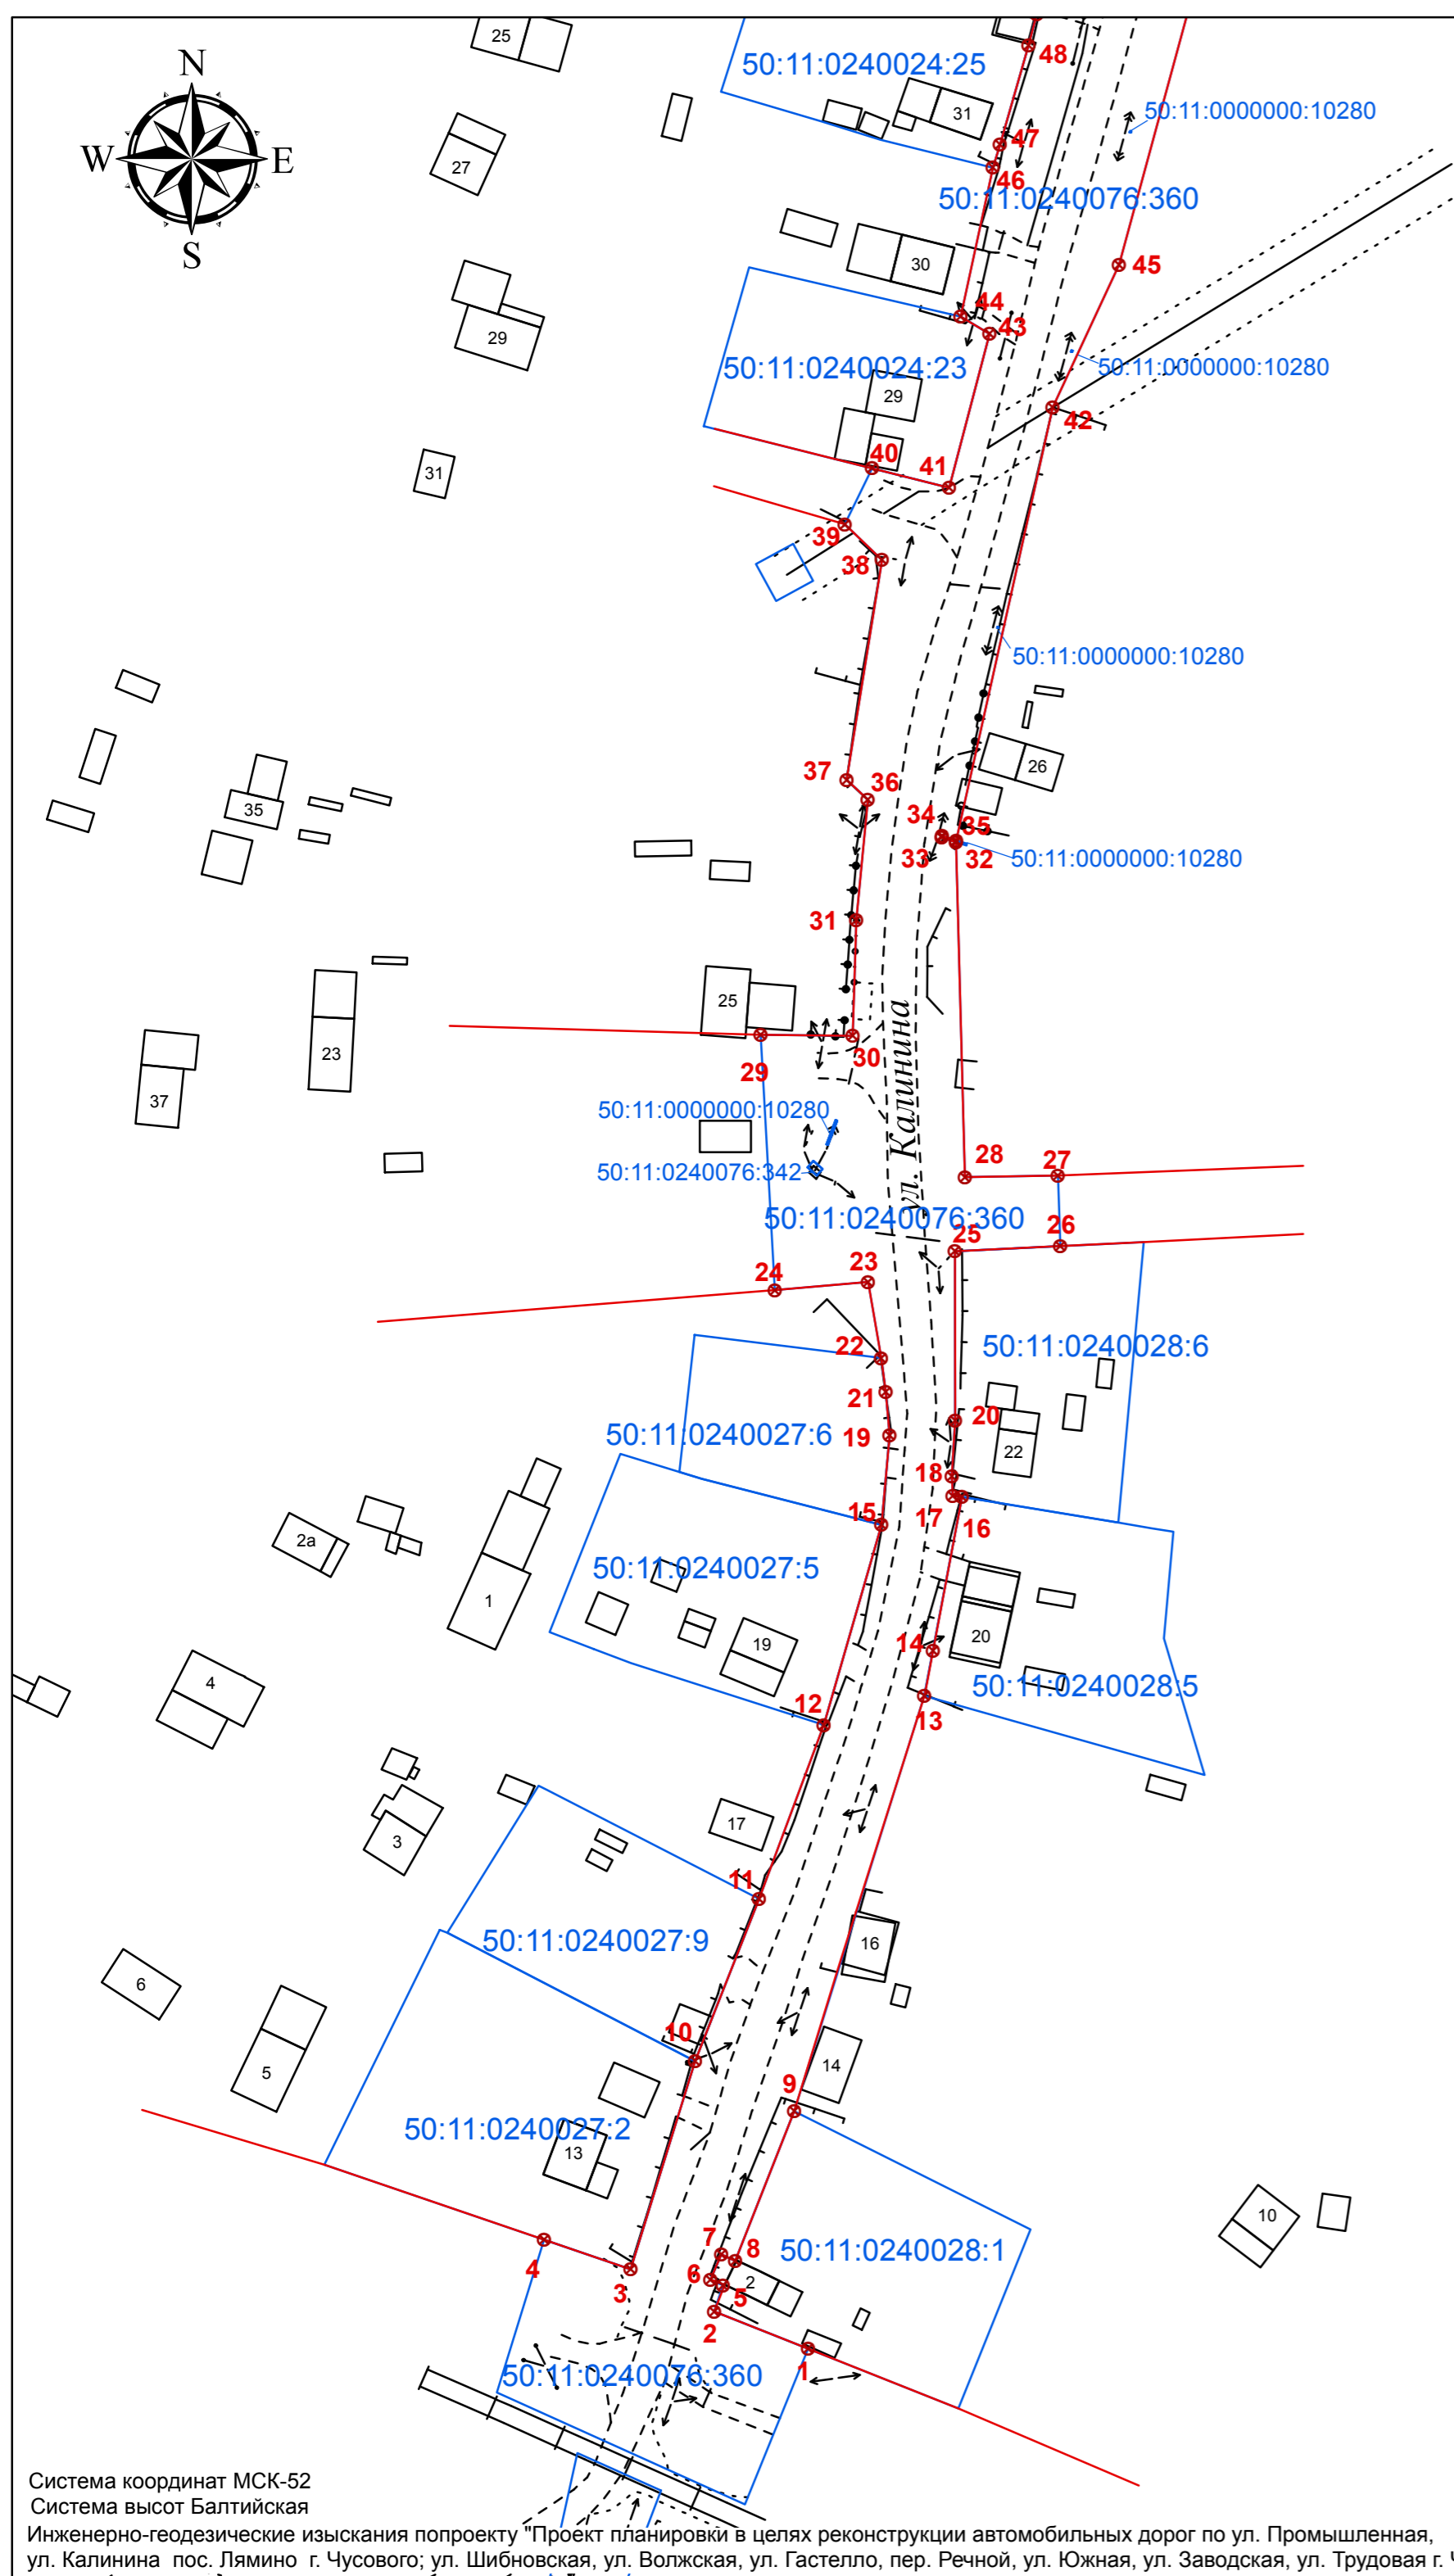

Ведомость координат
поворотных точек красных линий

N	X	Y
1	547628.12	2319767.67
2	547634.14	2319752.52
3	547640.98	2319738.99
4	547645.74	2319725.03
5	547638.37	2319753.94
6	547639.33	2319751.92
7	547643.36	2319753.65
8	547642.31	2319755.87
9	547666.49	2319765.41
10	547674.57	2319749.4
11	547700.79	2319759.76
12	547728.9	2319770.22
13	547733.61	2319786.4
14	547740.94	2319787.8
15	547761.18	2319779.51
16	547765.73	2319792.53
17	547765.92	2319791.05
18	547769.13	2319790.87
19	547775.7	2319780.83
20	547778.03	2319791.43
21	547782.7	2319780.19
22	547788.17	2319779.48
23	547800.44	2319777.34
24	547799.12	2319762.29
25	547805.41	2319791.37
26	547806.24	2319808.37
27	547817.62	2319808
28	547817.37	2319792.98
29	547840.35	2319759.98
30	547840.22	2319774.85
31	547858.96	2319775.47
32	547871.49	2319791.53
33	547872.23	2319789.23
34	547872.49	2319789.31
35	547871.76	2319791.58
36	547878.34	2319777.3
37	547881.56	2319773.88
38	547917.03	2319779.58
39	547922.85	2319773.6
40	547931.85	2319777.99
41	547928.73	2319790.42
42	547941.72	2319807.17
43	547953.56	2319796.95
44	547956.38	2319792.3
45	547964.73	2319817.86
46	547980.41	2319797.49
47	547984.14	2319798.66
48	548000.24	2319803.27

Условные обозначения:

- поворотные точки проектируемых красных линий
- красные линии
- земельные участки, стоящие на учете в ГКН
- здания и сооружения

Система координат МСК-52
Система высот Балтийская
Инженерно-геодезические изыскания по проекту "Проект планировки в целях реконструкции автомобильных дорог по ул. Промышленная,
ул. Калинина пос. Лямино г. Чусового; ул. Шибновская, ул. Волжская, ул. Гастелло, пер. Речной, ул. Южная, ул. Заводская, ул. Трудовая г. Чусового"

						01-2017-ПП-К				
						ПЕРМСКИЙ КРАЙ, г. ЧУСОВОЙ, п. ЛЯМИНО, ул. Калинина				
Изм.	Кол. уч.	Лист	№ док.	Подпись	Дата					
						Проект планировки территории		Стадия	Лист	Листов
Руководитель								ПП	1	3
Директор										
Исполнитель										
						Чертеж красных линий М 1:1000		МБУ "Градостроительные услуги"		