


# Пермский край, Чусовское городское поселение, г. Чусовой

## Проект планировки территории линейного объекта

в целях реконструкции автомобильных дорог по ул. Промышленная,  
ул. Калинина пос. Лямино г. Чусового; ул. Шибновская, ул. Волжская,  
ул. Гастелло, пер. Речной, ул. Южная, ул. Заводская, ул. Трудовая г. Чусового

### Чертеж красных линий по улице Шибановская (Основной чертеж)

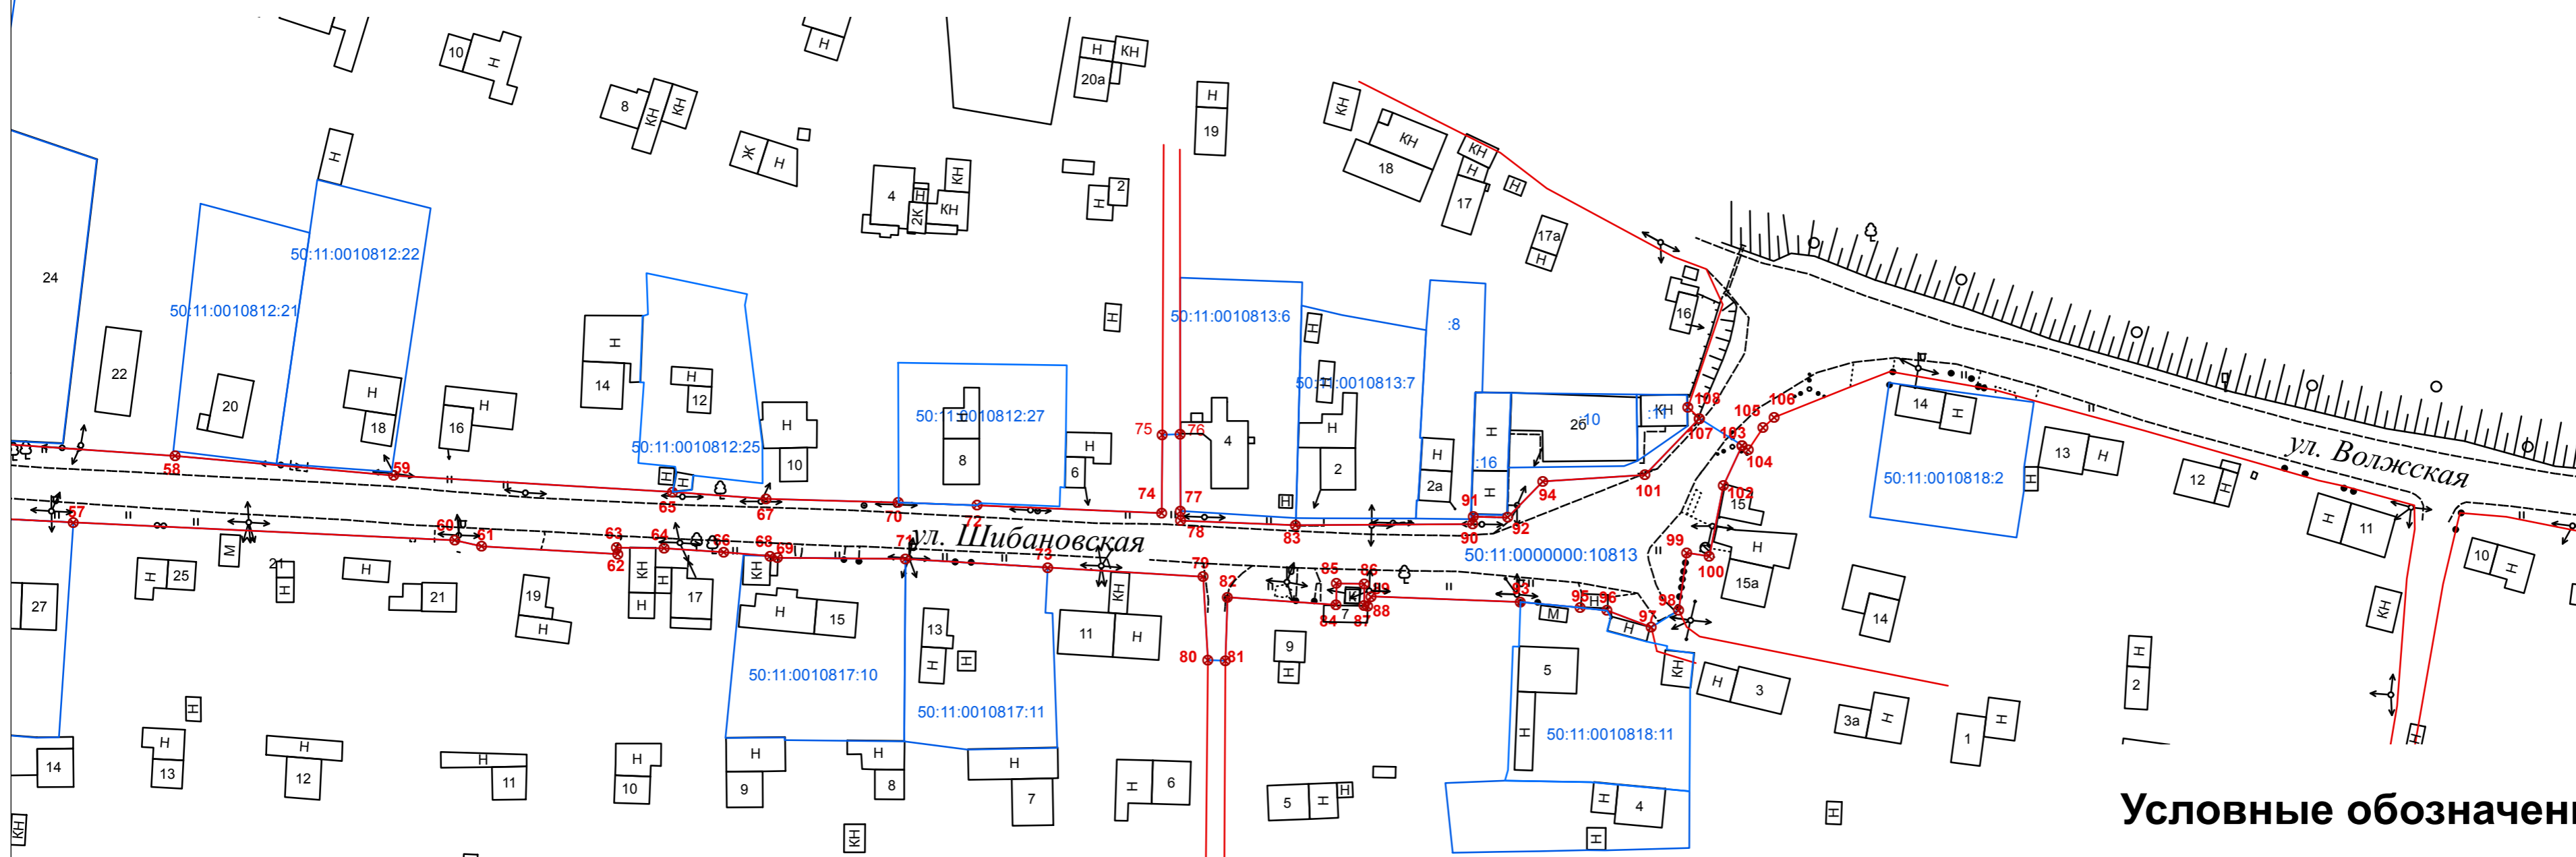

Ведомость координат поворотных точек красных линий

N	X	Y
59	548514.36	2322281.46
60	548501.67	2322293.48
61	548500.45	2322298.74
62	548498.94	2322325.44
63	548500.2	2322325.18
64	548500.07	2322334.51
65	548511.15	2322336.13
66	548499.34	2322346.19
67	548509.78	2322354.5
68	548498.56	2322355.28
69	548498.24	2322356.72
70	548509.06	2322380.44
71	548498.01	2322381.82
72	548508.53	2322395.9
73	548496.34	2322409.71
74	548506.99	2322432.08
75	548522.35	2322432.2
76	548522.49	2322435.74
77	548507.4	2322435.76
78	548505.5	2322435.81
79	548494.5	2322440.21
80	548478.17	2322441.14
81	548478.02	2322444.56
82	548490.47	2322444.99
83	548504.64	2322458.33
84	548489	2322466.28
85	548493.19	2322466.35
86	548493.1	2322471.85
87	548488.9	2322471.78
88	548488.77	2322472.45
89	548490.65	2322473.16
90	548504.81	2322493.07
91	548506.28	2322493.19
92	548506.15	2322499.92
93	548489.55	2322502.45
94	548513.21	2322506.84
95	548488.46	2322514.18
96	548487.88	2322519.4
97	548484.59	2322528.1
98	548487.95	2322533.45
99	548499.18	2322539.09
100	548498.53	2322539.47
101	548514.48	2322526.87
102	548512.37	2322542.22
103	548520.28	2322545.89
104	548519.44	2322547.13
105	548523.76	2322550.04
106	548525.78	2322552.24
107	548525.57	2322537.52
108	548527.76	2322535.29

#### Условные обозначения:

- поворотные точки проектируемых красных линий
- красные линии
- земельные участки, стоящие на учете в ГКН
- здания и сооружения

						01-2017-ПП-Ш			
						ПЕРМСКИЙ КРАЙ, г. ЧУСОВОЙ, п. ЛЯМИНО, ул. Шибановская			
Изм.	Кол. уч.	Лист	№ док.	Подпись	Дата	Проект планировки территории	Стадия	Лист	Листов
							ПП	2	2
Руководитель									
Директор									
Исполнитель									
						Чертеж красных линий М 1:1000	МБУ "Градостроительные услуги"		