


Проект планировки территории линейного объекта

в целях реконструкции автомобильных дорог по ул. Промышленная, ул. Калинина пос. Лямино г. Чусового; ул. Шибновская, ул. Волжская, ул. Гастелло, пер. Речной, ул. Южная, ул. Заводская, ул. Трудовая г. Чусового

Чертеж красных линий по улице Калинина (Основной чертеж)

Ведомость координат поворотных точек красных линий

N	X	Y
87	548362.77	2320015.06
88	548367.4	2320007.1
89	548361.48	2320050.57
90	548363	2320050.62
91	548366.2	2320053.4
92	548366.22	2320053.82
93	548372.97	2320060.09
94	548383.8	2320051.56
95	548384.98	2320049.79
96	548394.06	2320037.74
97	548398.47	2320031.1
98	548386.85	2320073.04
99	548385.09	2320076.43
100	548377.73	2320094.87
101	548387.64	2320101.7
102	548408.56	2320070.07
103	548407.72	2320089.74
104	548429.43	2320086.4
105	548430.19	2320106.28
106	548441.28	2320095.37
107	548446.58	2320089.72
108	548456.73	2320098.51
109	548452.95	2320102.64
110	548452.31	2320103.37
111	548461.66	2320126.35
112	548481.19	2320126.64
113	548479.39	2320150.07
114	548476.75	2320170.38
115	548491.46	2320133.78
116	548505.7	2320137.46
117	548516.66	2320126.15

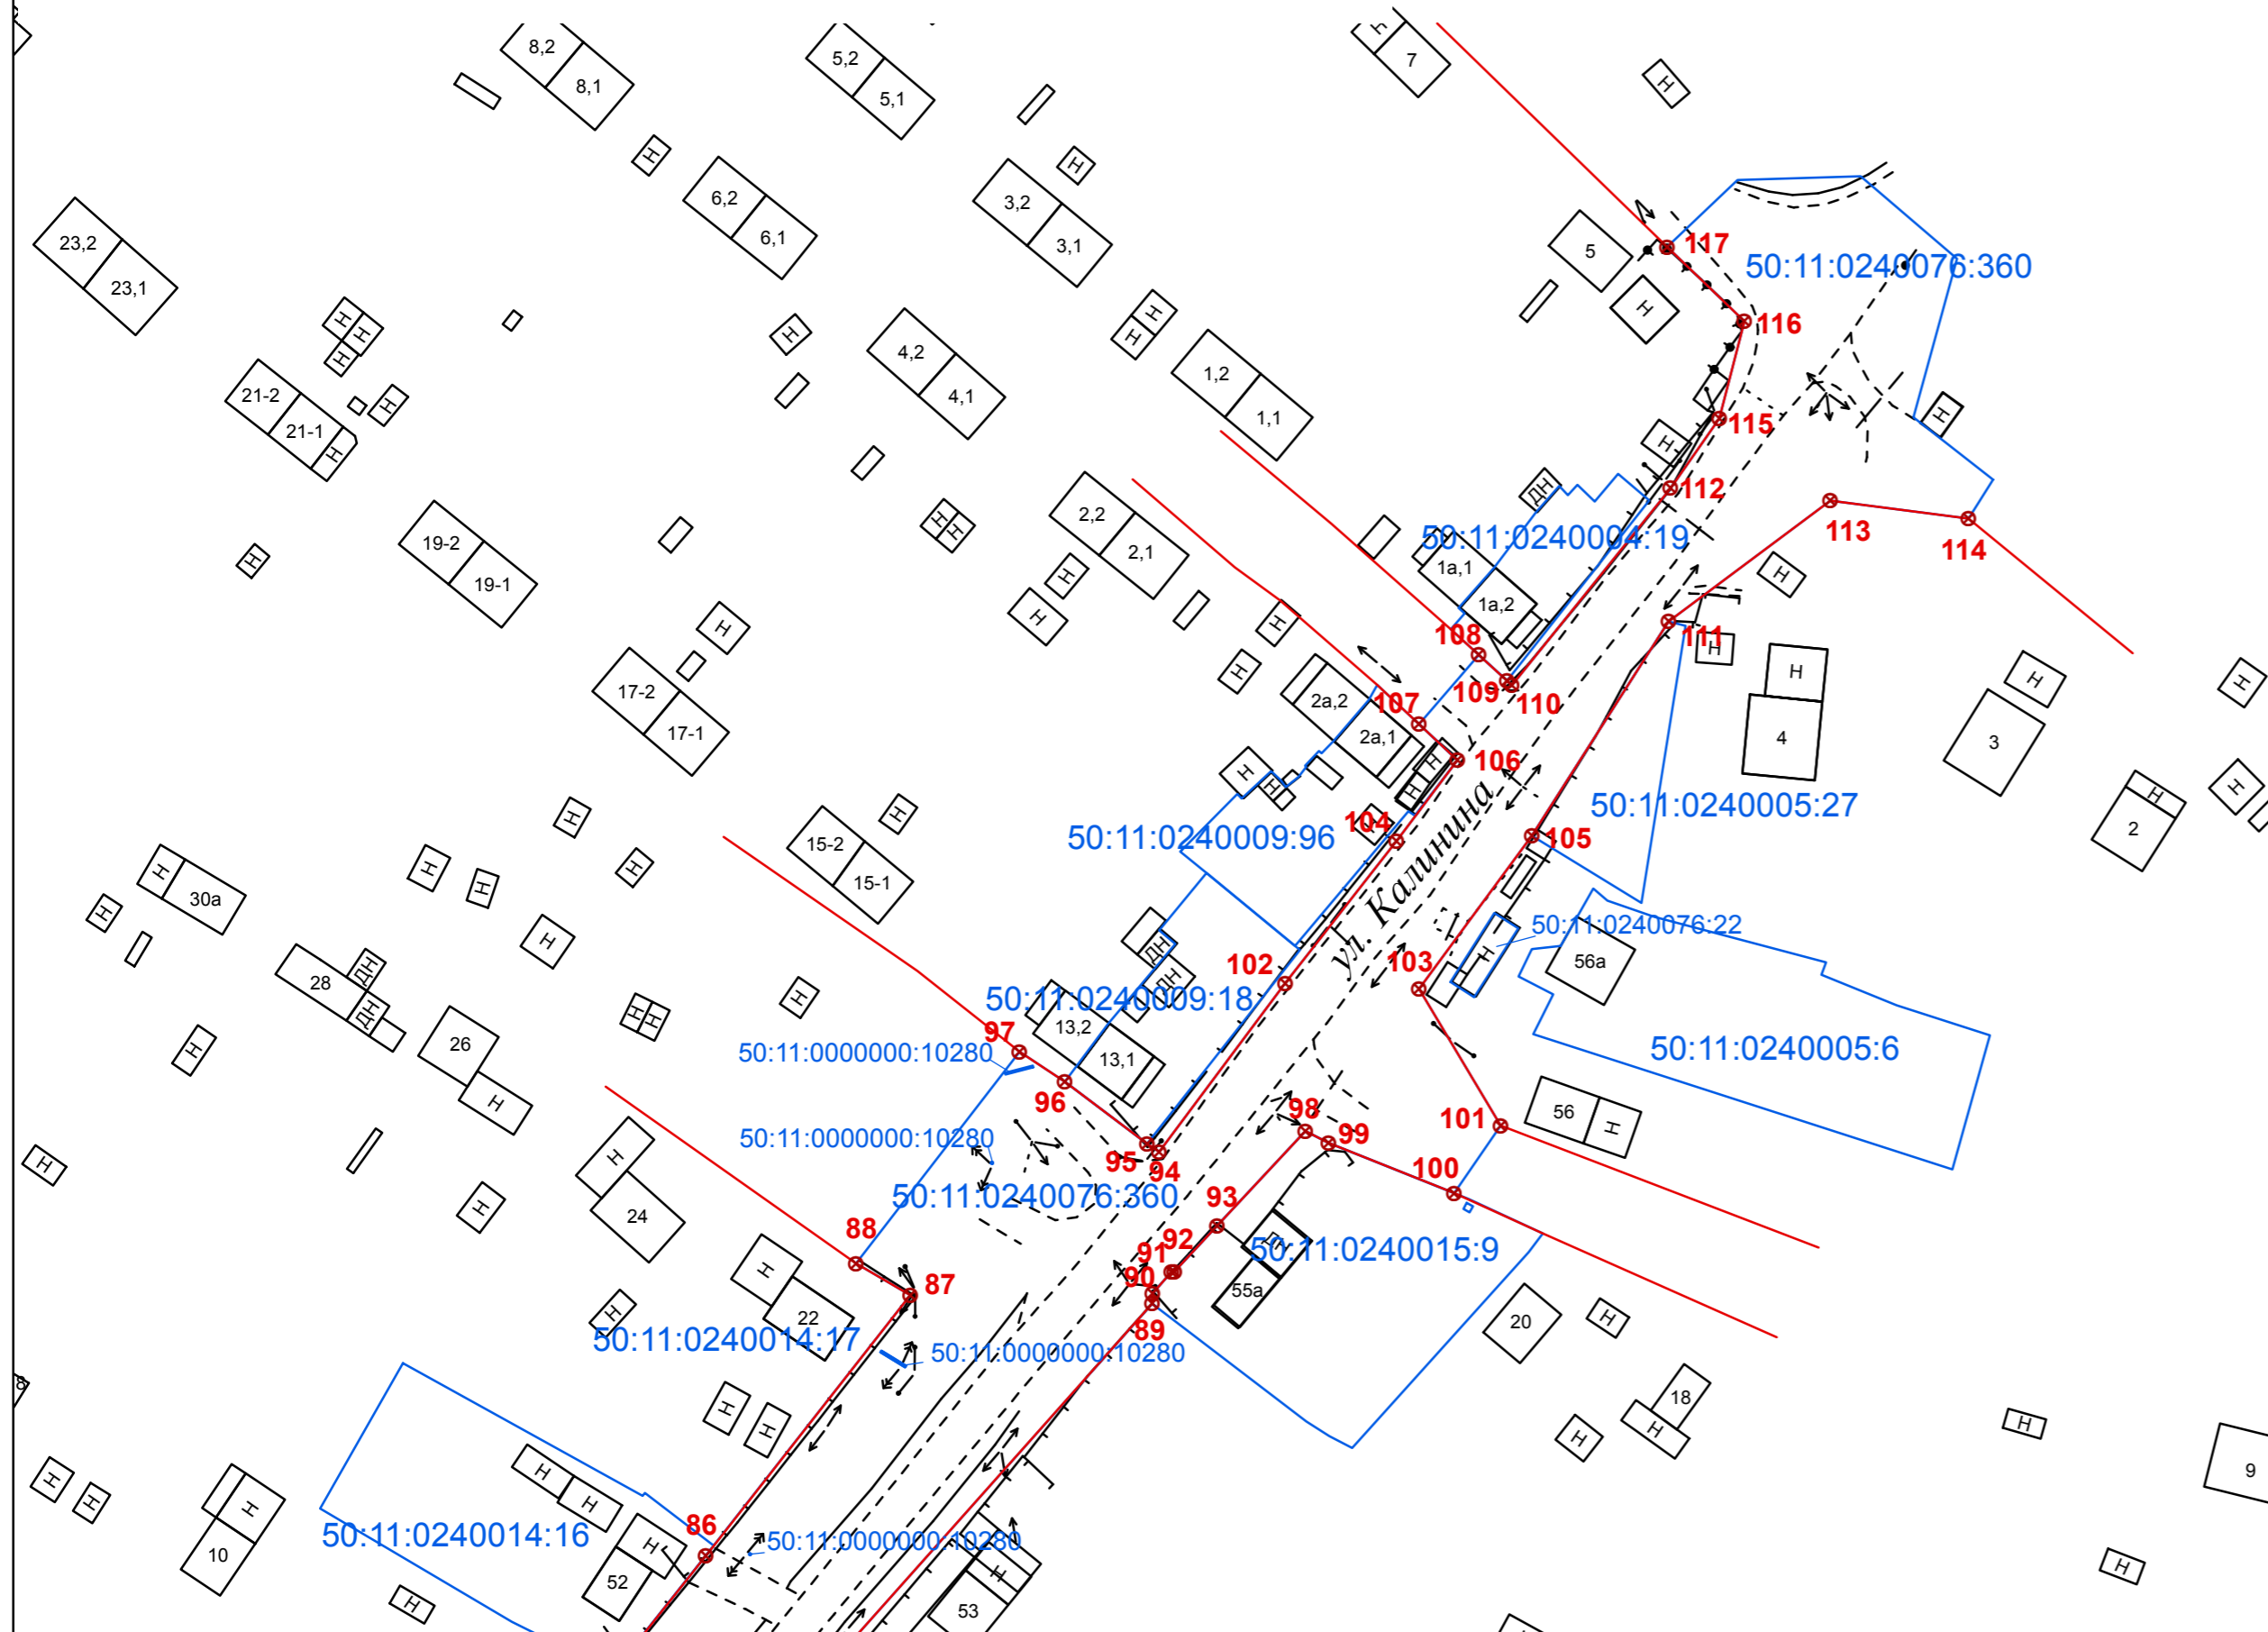

Условные обозначения:

- поворотные точки проектируемых красных линий
- земельные участки, стоящие на учете в ГКН
- красные линии
- здания и сооружения

Система координат МСК-52
Система высот Балтийская
Инженерно-геодезические изыскания по проекту "Проект планировки в целях реконструкции автомобильных дорог по ул. Промышленная, ул. Калинина пос. Лямино г. Чусового; ул. Шибновская, ул. Волжская, ул. Гастелло, пер. Речной, ул. Южная, ул. Заводская, ул. Трудовая г. Чусового"

						01-2017-ПП-К			
						ПЕРМСКИЙ КРАЙ, г. ЧУСОВОЙ, п. ЛЯМИНО, ул. Калинина			
Изм.	Кол. уч.	Лист	№ док.	Подпись	Дата	Проект планировки территории	Стадия	Лист	Листов
							ПП	3	3
Руководитель									
Директор									
Исполнитель									
						Чертеж красных линий М 1:1000		МБУ "Градостроительные услуги"	