


# Проект планировки территории в районе ул. Юности, 3 г. Чусового Пермского края

План границ земельных участков

М 1:1000

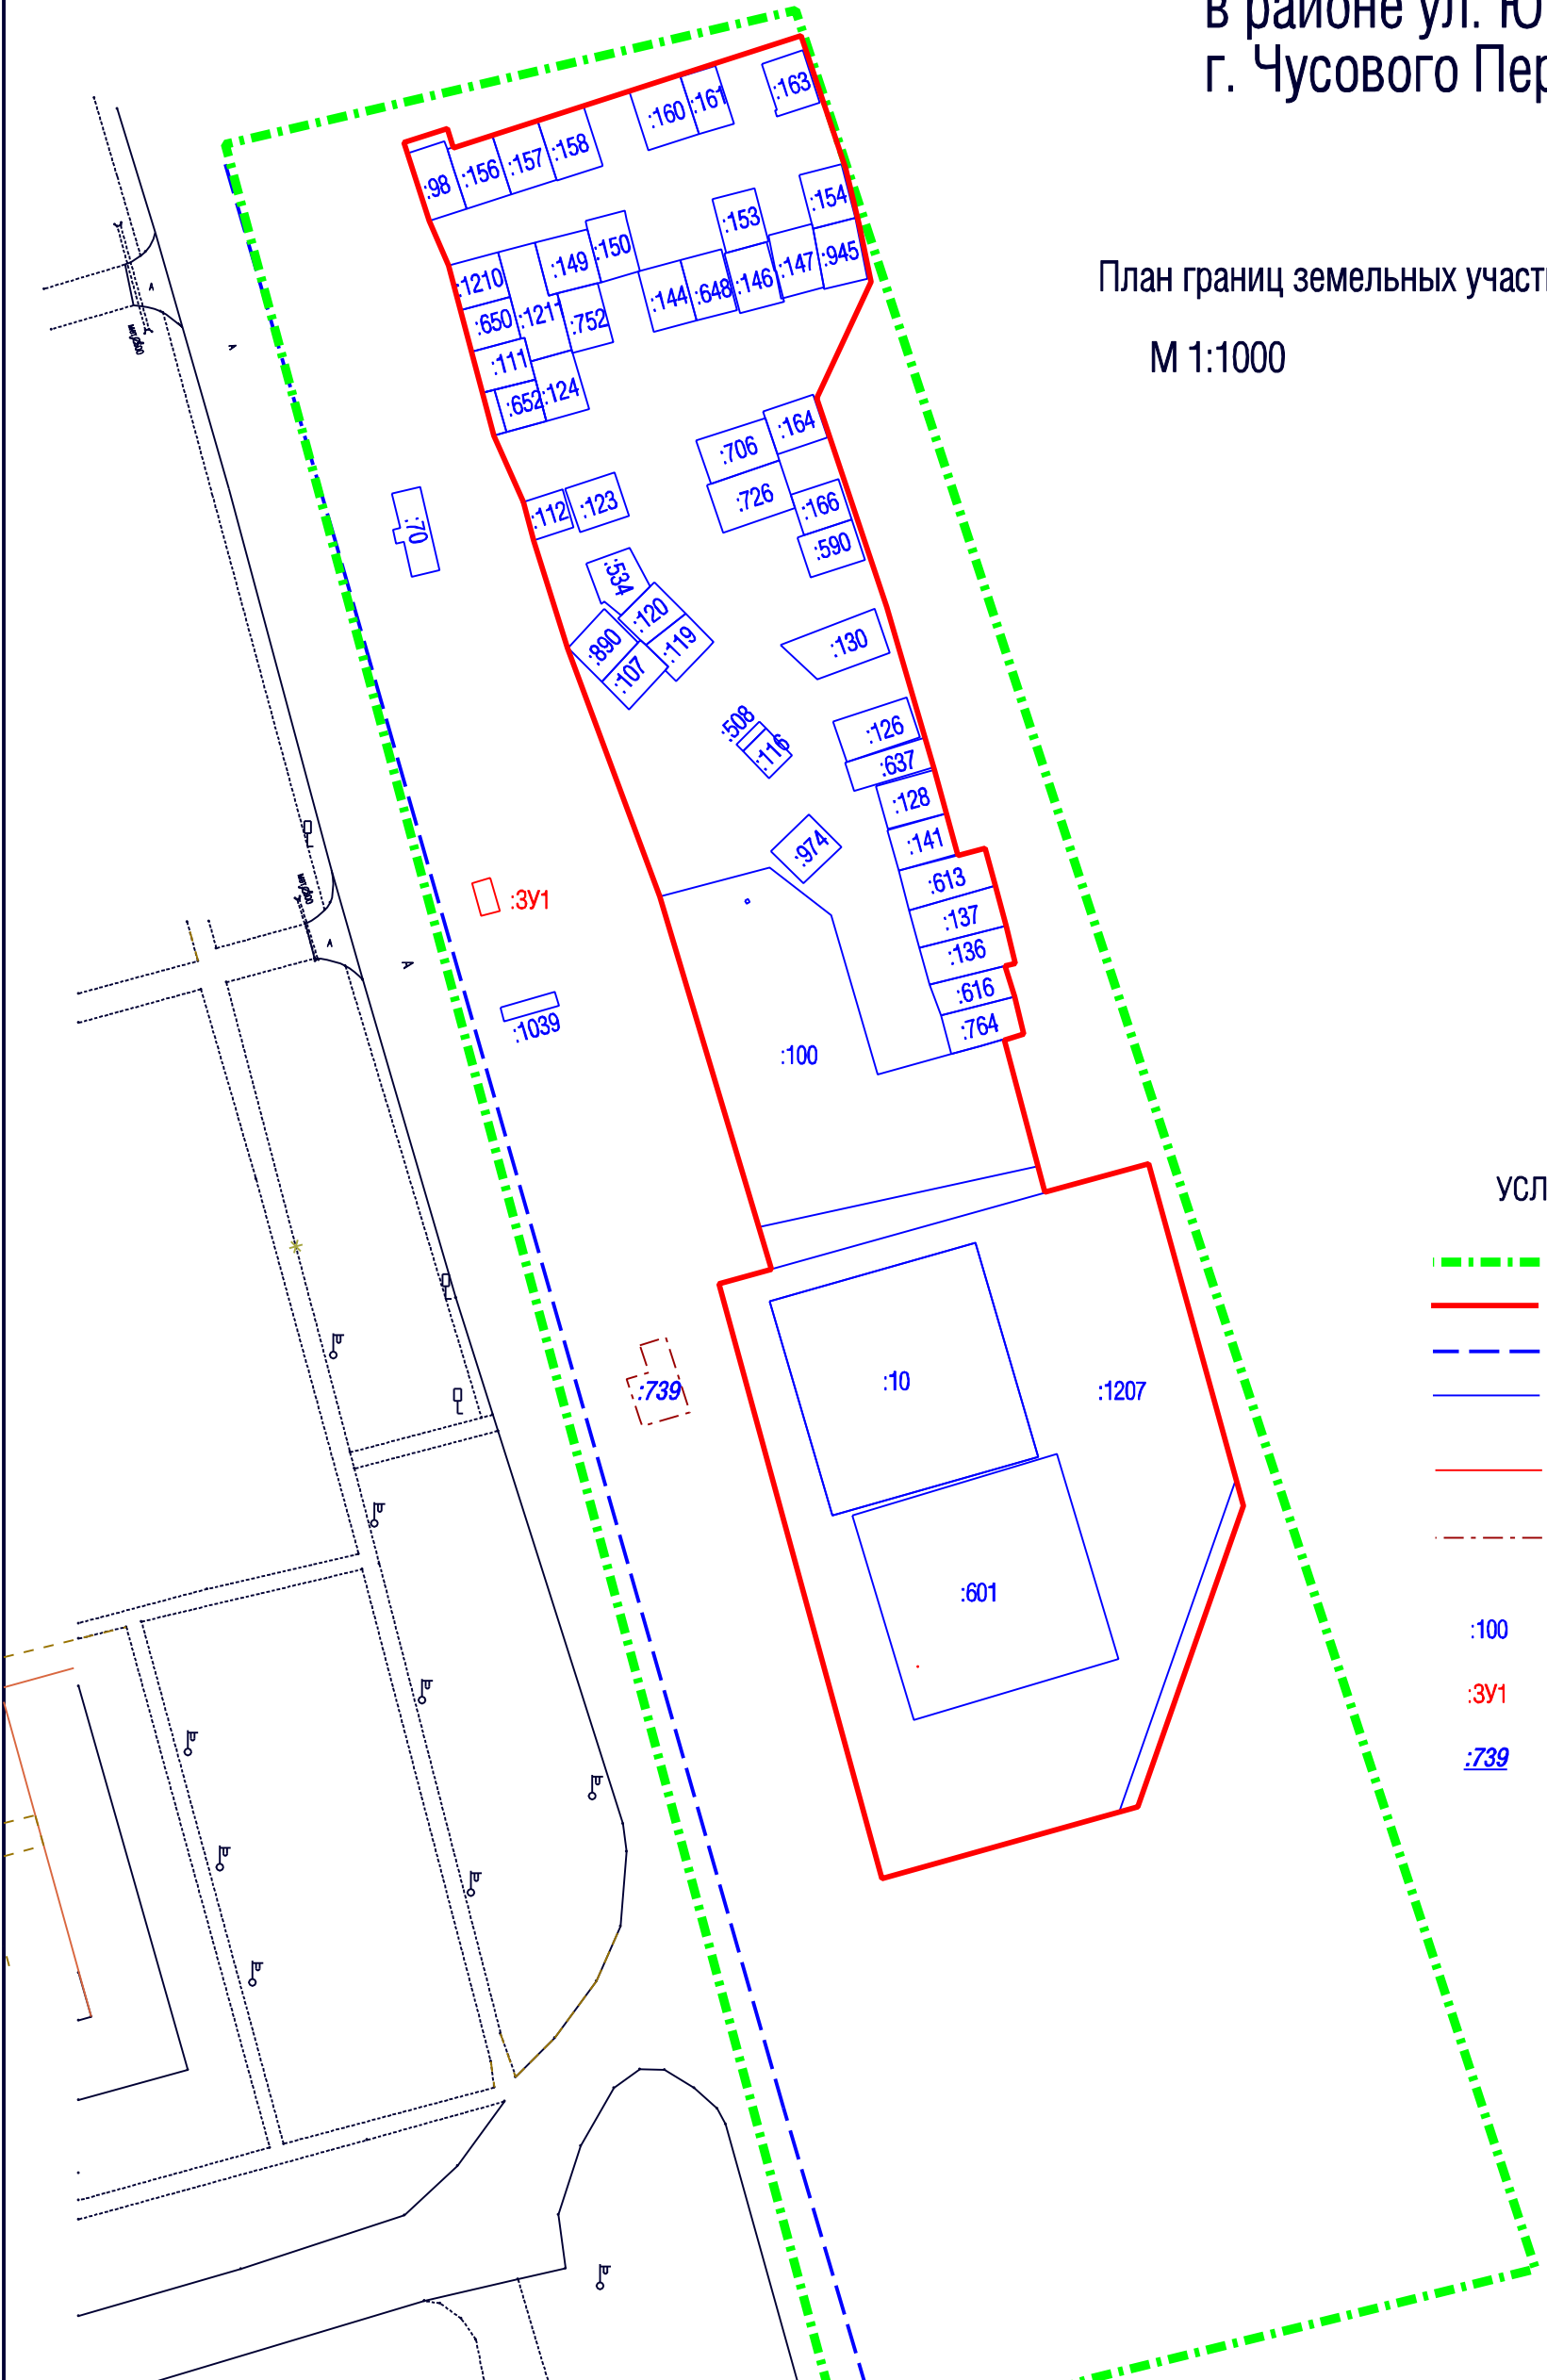

### УСЛОВНЫЕ ОБОЗНАЧЕНИЯ:

- · - · - граница проектирования
- - проектируемая красная линия
- - - - граница кадастрового квартала
- - граница существующего земельного участка
- - граница проектируемого земельного участка
- - - - граница ликвидируемого земельного участка
- :100 - кадастровый № существующего земельного участка
- :3У1 - кадастровый № проектируемого земельного участка
- :739 - кадастровый № ликвидируемого земельного участка

Изм.	Кол.ч.	Лист	Индок.	Подп.	Дата	ППТ 01-02/2014 - ПТП Проект планировки территории в районе ул. Юности, 3 г. Чусового Пермского края	Стадия	Масса	Масштаб
Разраб.		Иванов А.В.			16.03.14				1:1000
Проверил		Терентьев П.В.			16.03.14				
Чтвердил		Франкевич В.П.			16.03.14		Лист:9	Листов:9	
План границ земельных участков							ООО "ЛИКЦ"		