


Проект планировки территории линейного объекта
 Пермский край, Чусовское городское поселение, г. Чусовой
 в целях реконструкции автомобильных дорог по ул. Промышленная,
 ул. Калинина пос. Лямино г. Чусового; ул. Шибановская, ул. Волжская, ул. Гастелло,
 пер. Речной, ул. Южная, ул. Заводская, ул. Трудовая г. Чусового
Схема использования территории в период подготовки проекта
планировки и проекта межевания
Схема границ зон с особыми условиями территории по
ул. Шибановская
 (материалы по обоснованию)

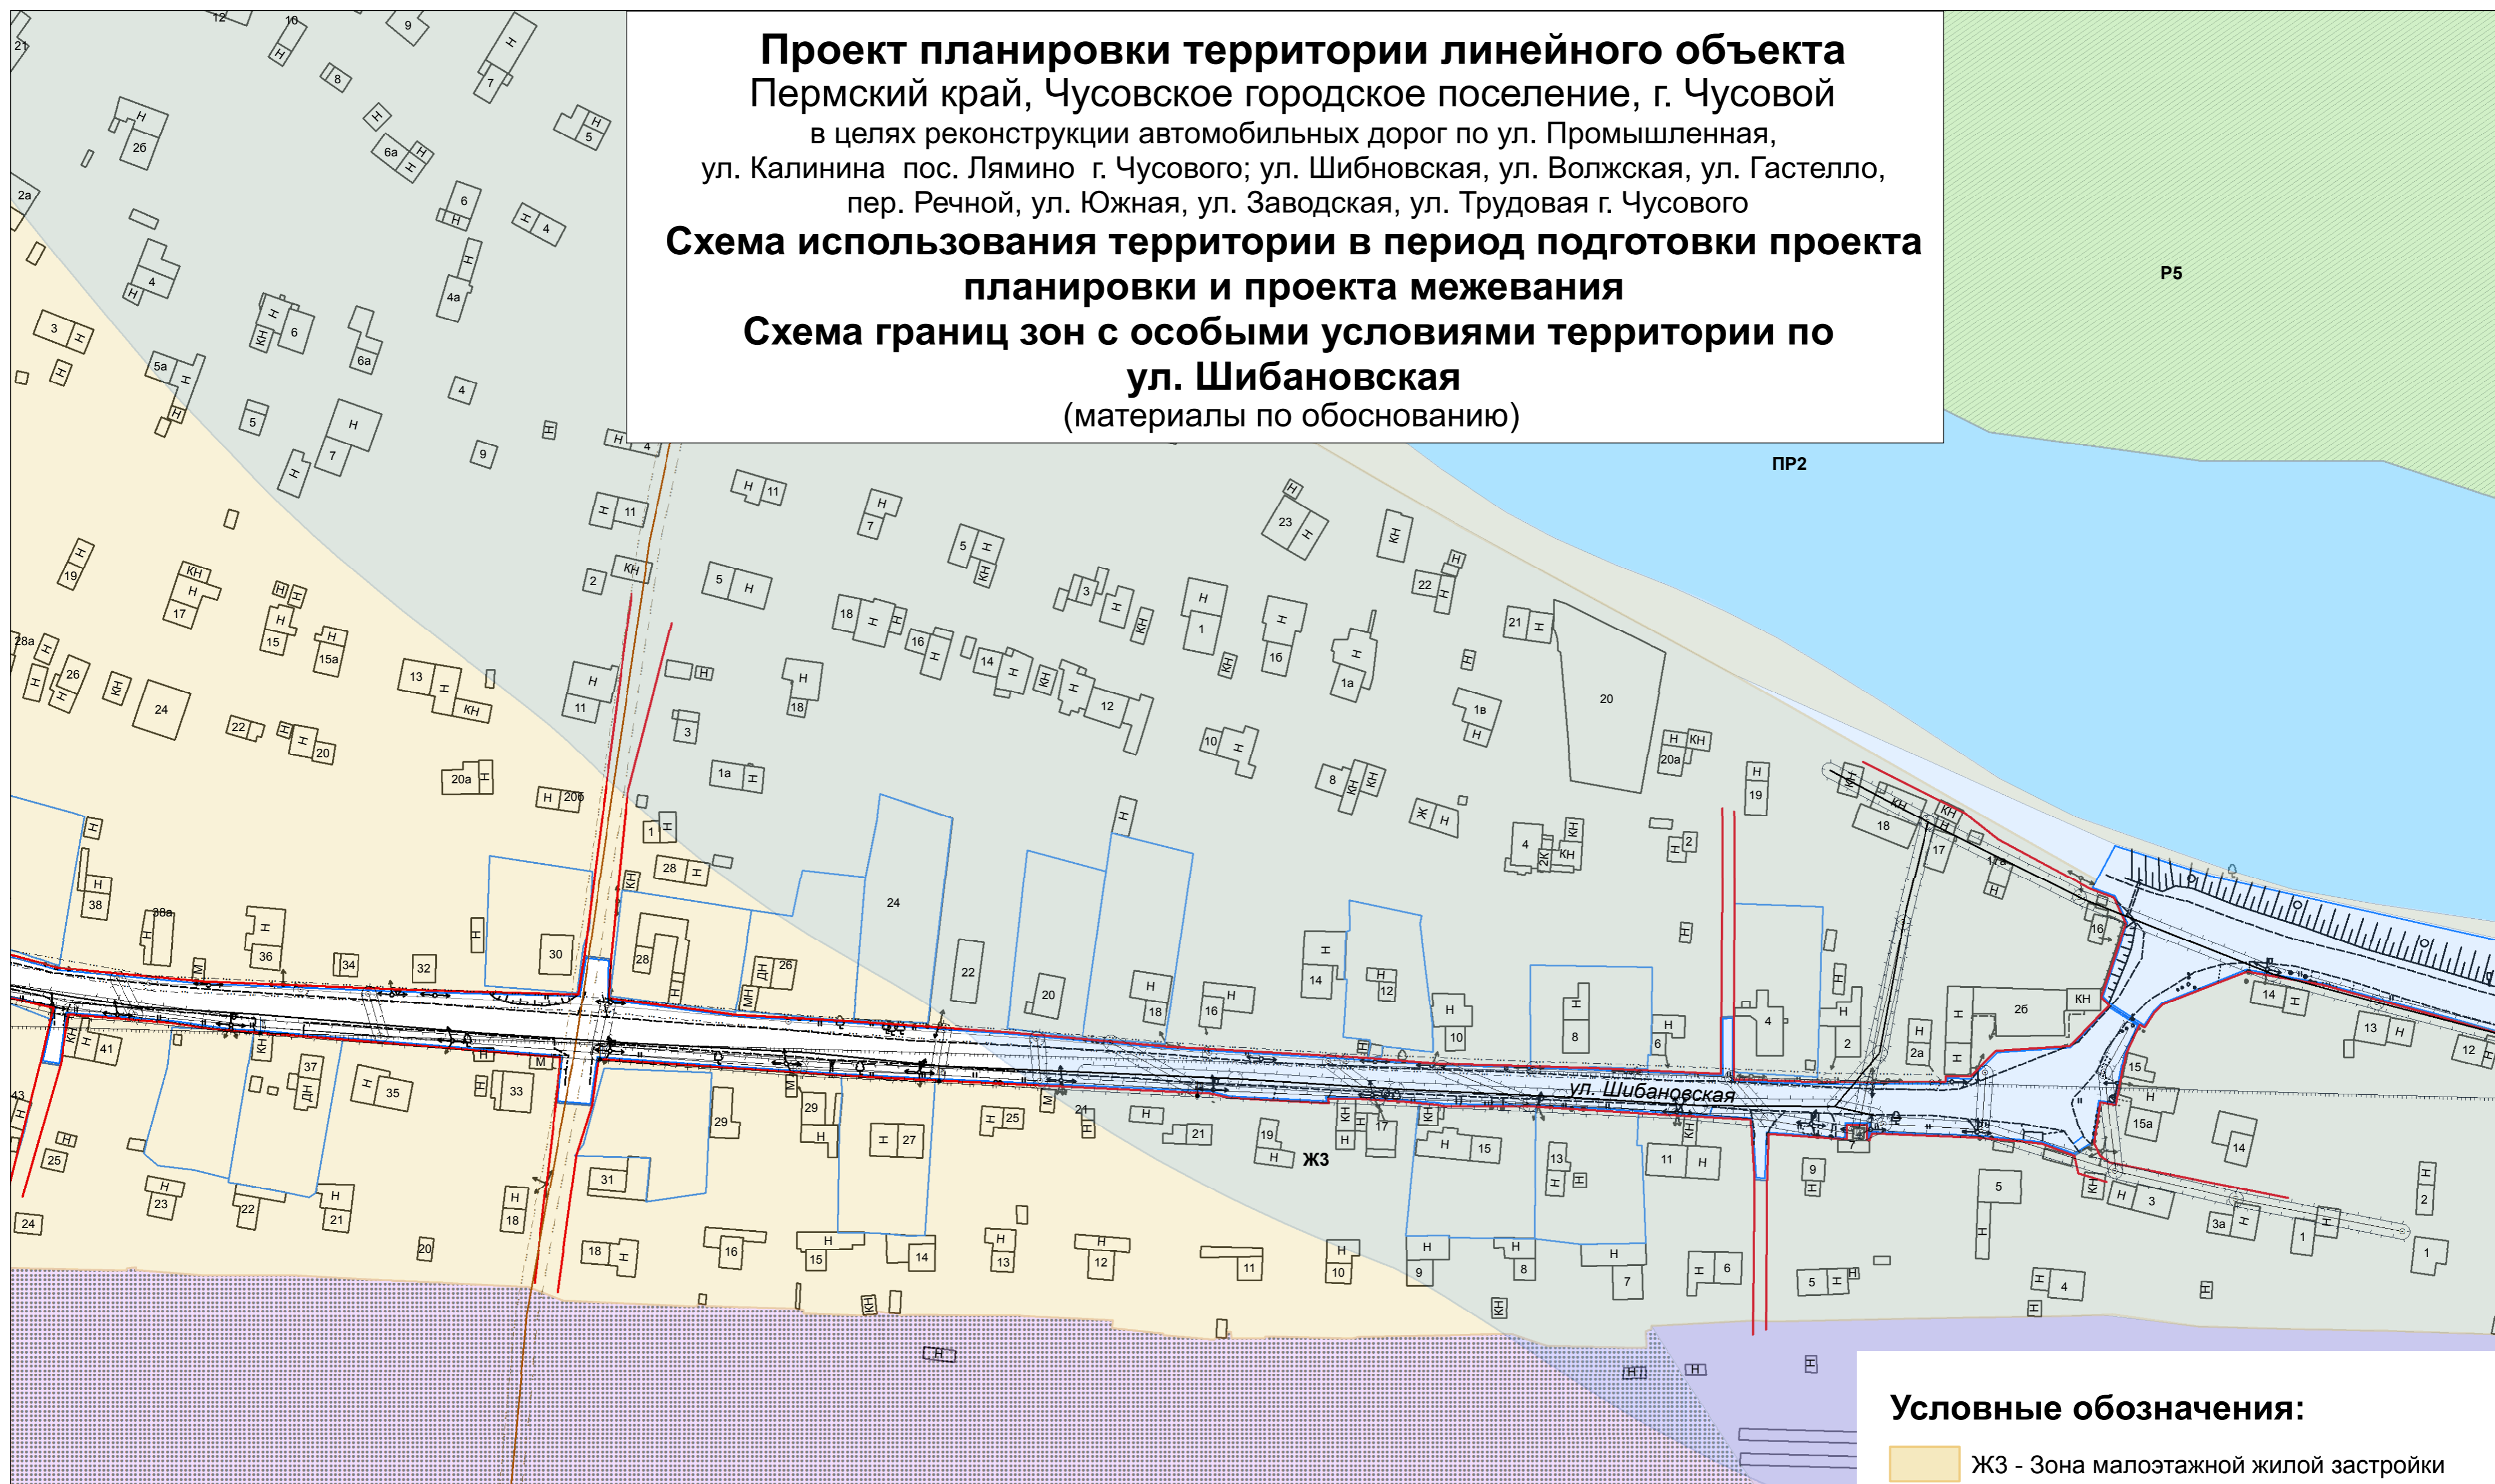

Условные обозначения:
 ЖЗ - Зона малоэтажной жилой застройки

- Границы охранных зон:**
- водоохранная зона крупных рек
 - граница СЗЗ железной дороги
 - граница охранной зоны ЛЭП
 - граница охранной зоны канализации
 - граница охранной зоны кабельных линий связи

- Инженерные коммуникации:**
- линии ЛЭП
 - канализация
 - линии СВЯЗИ

Система координат МСК-52
 Система высот Балтийская

						01-2017-ПП-Ш			
						ПЕРМСКИЙ КРАЙ, г. ЧУСОВОЙ, ул. Шибановская			
Изм.	Кол. уч.	Лист	№ док.	Подпись	Дата	Проект планировки территории М 1:1000	Стадия	Лист	Листов
							ПП	2	2
Руководитель Директор Исполнитель							Схема использования территории в период подготовки проекта планировки и проекта межевания. Схема границ зон с особыми условиями территории	МБУ "Градостроительные услуги"	