

Пермский край, Чусовское городское поселение, г. Чусовой


# Проект межевания территории линейного объекта

в целях реконструкции автомобильных дорог по ул. Промышленная,  
ул. Калинина пос. Лямино г. Чусового; ул. Шибновская, ул. Волжская,  
ул. Гастелло, пер. Речной, ул. Южная, ул. Заводская, ул. Трудовая г. Чусового

## Чертеж межевания территории по улице Волжская

Координаты поворотных точек ЗУ  
59:11:0010820:4

N	x	y
1	548569,44	2322538,89
2	548561,13	2322565,50
3	548543,38	2322644,74
4	548545,08	2322652,55
5	548527,63	2322719,89
6	548519,54	2322798,44
7	548519,16	2322837,49
8	548515,21	2322845,63
9	548522,59	2322927,67
10	548524,88	2322933,98
11	548526,32	2323009,28
12	548526,19	2323092,99
13	548511,34	2323092,70
14	548506,90	2323092,02
15	548507,05	2323034,36
16	548506,08	2323034,25
17	548504,92	2322983,03
18	548505,96	2322983,06
19	548505,91	2322935,73
20	548505,91	2322933,04
21	548505,81	2322916,73
22	548504,96	2322915,15
23	548504,23	2322907,23
24	548503,79	2322902,46
25	548503,29	2322897,00
26	548498,20	2322871,24
27	548494,47	2322868,26
28	548486,17	2322867,46
29	548484,13	2322867,77
30	548480,82	2322854,14
31	548489,54	2322852,51
32	548492,60	2322809,75
33	548495,32	2322785,34
34	548499,67	2322755,29
35	548502,01	2322734,48
36	548503,39	2322710,24
37	548506,28	2322695,79
38	548507,04	2322686,68
39	548493,06	2322683,37
40	548494,13	2322676,24
41	548503,86	2322677,81
43	548512,31	2322663,81
44	548513,36	2322659,00
45	548523,23	2322624,52
46	548531,17	2322595,42
47	548534,78	2322574,91
48	548531,79	2322567,25
49	548525,78	2322552,24
50	548523,76	2322550,04
51	548519,44	2322547,13
52	548527,76	2322535,29
53	548547,93	2322542,10
54	548554,88	2322538,87
55	548557,26	2322532,52

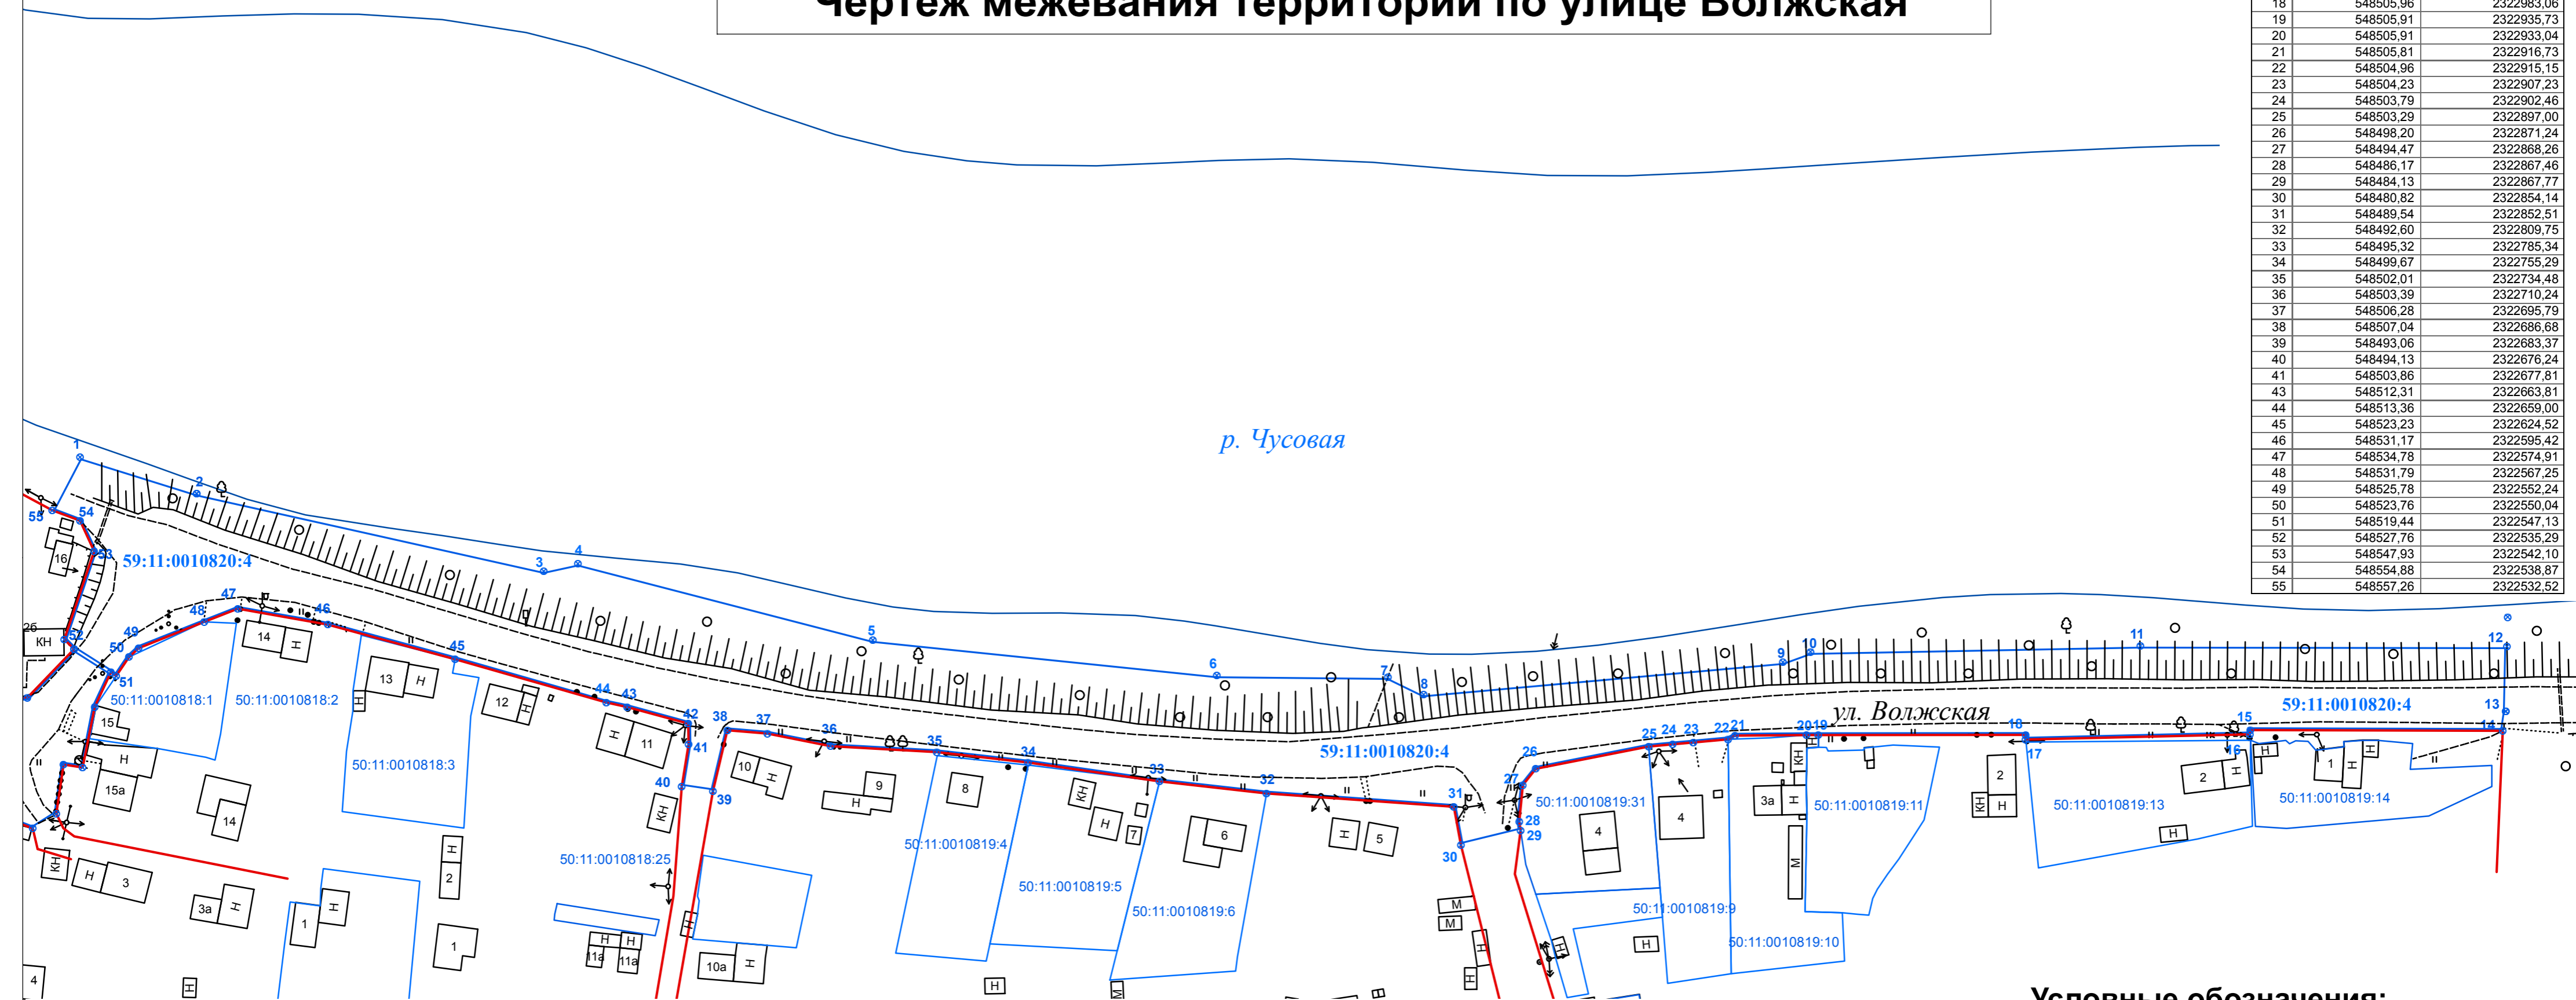

### Условные обозначения:

- - поворотные точки земельных участков
- - красные линии
- - земельные участки, стоящие на учете в ГКН
- ▭ - здания и сооружения

						01-2017-ПМ-В					
						ПЕРМСКИЙ КРАЙ, г. ЧУСОВОЙ, ул. Волжская					
Изм.	Кол. уч	Лист	№ док.	Подпись	Дата	Проект межевания территории			Стадия	Лист	Листов
						Проект межевания территории			ПМ	1	1
						Чертеж межевания М 1:1000			МБУ "Градостроительные услуги"		