


Пермский край, Чусовское городское поселение, г. Чусовой

Проект межевания территории

линейного объекта

в целях реконструкции автомобильных дорог по ул. Промышленная, ул. Калинина пос. Лямино г. Чусового; ул. Шибновская, ул. Волжская, ул. Гастелло, пер. Речной, ул. Южная, ул. Заводская, ул. Трудовая г. Чусового

Чертеж межевания территории по улицам: Заводская, Трудовая

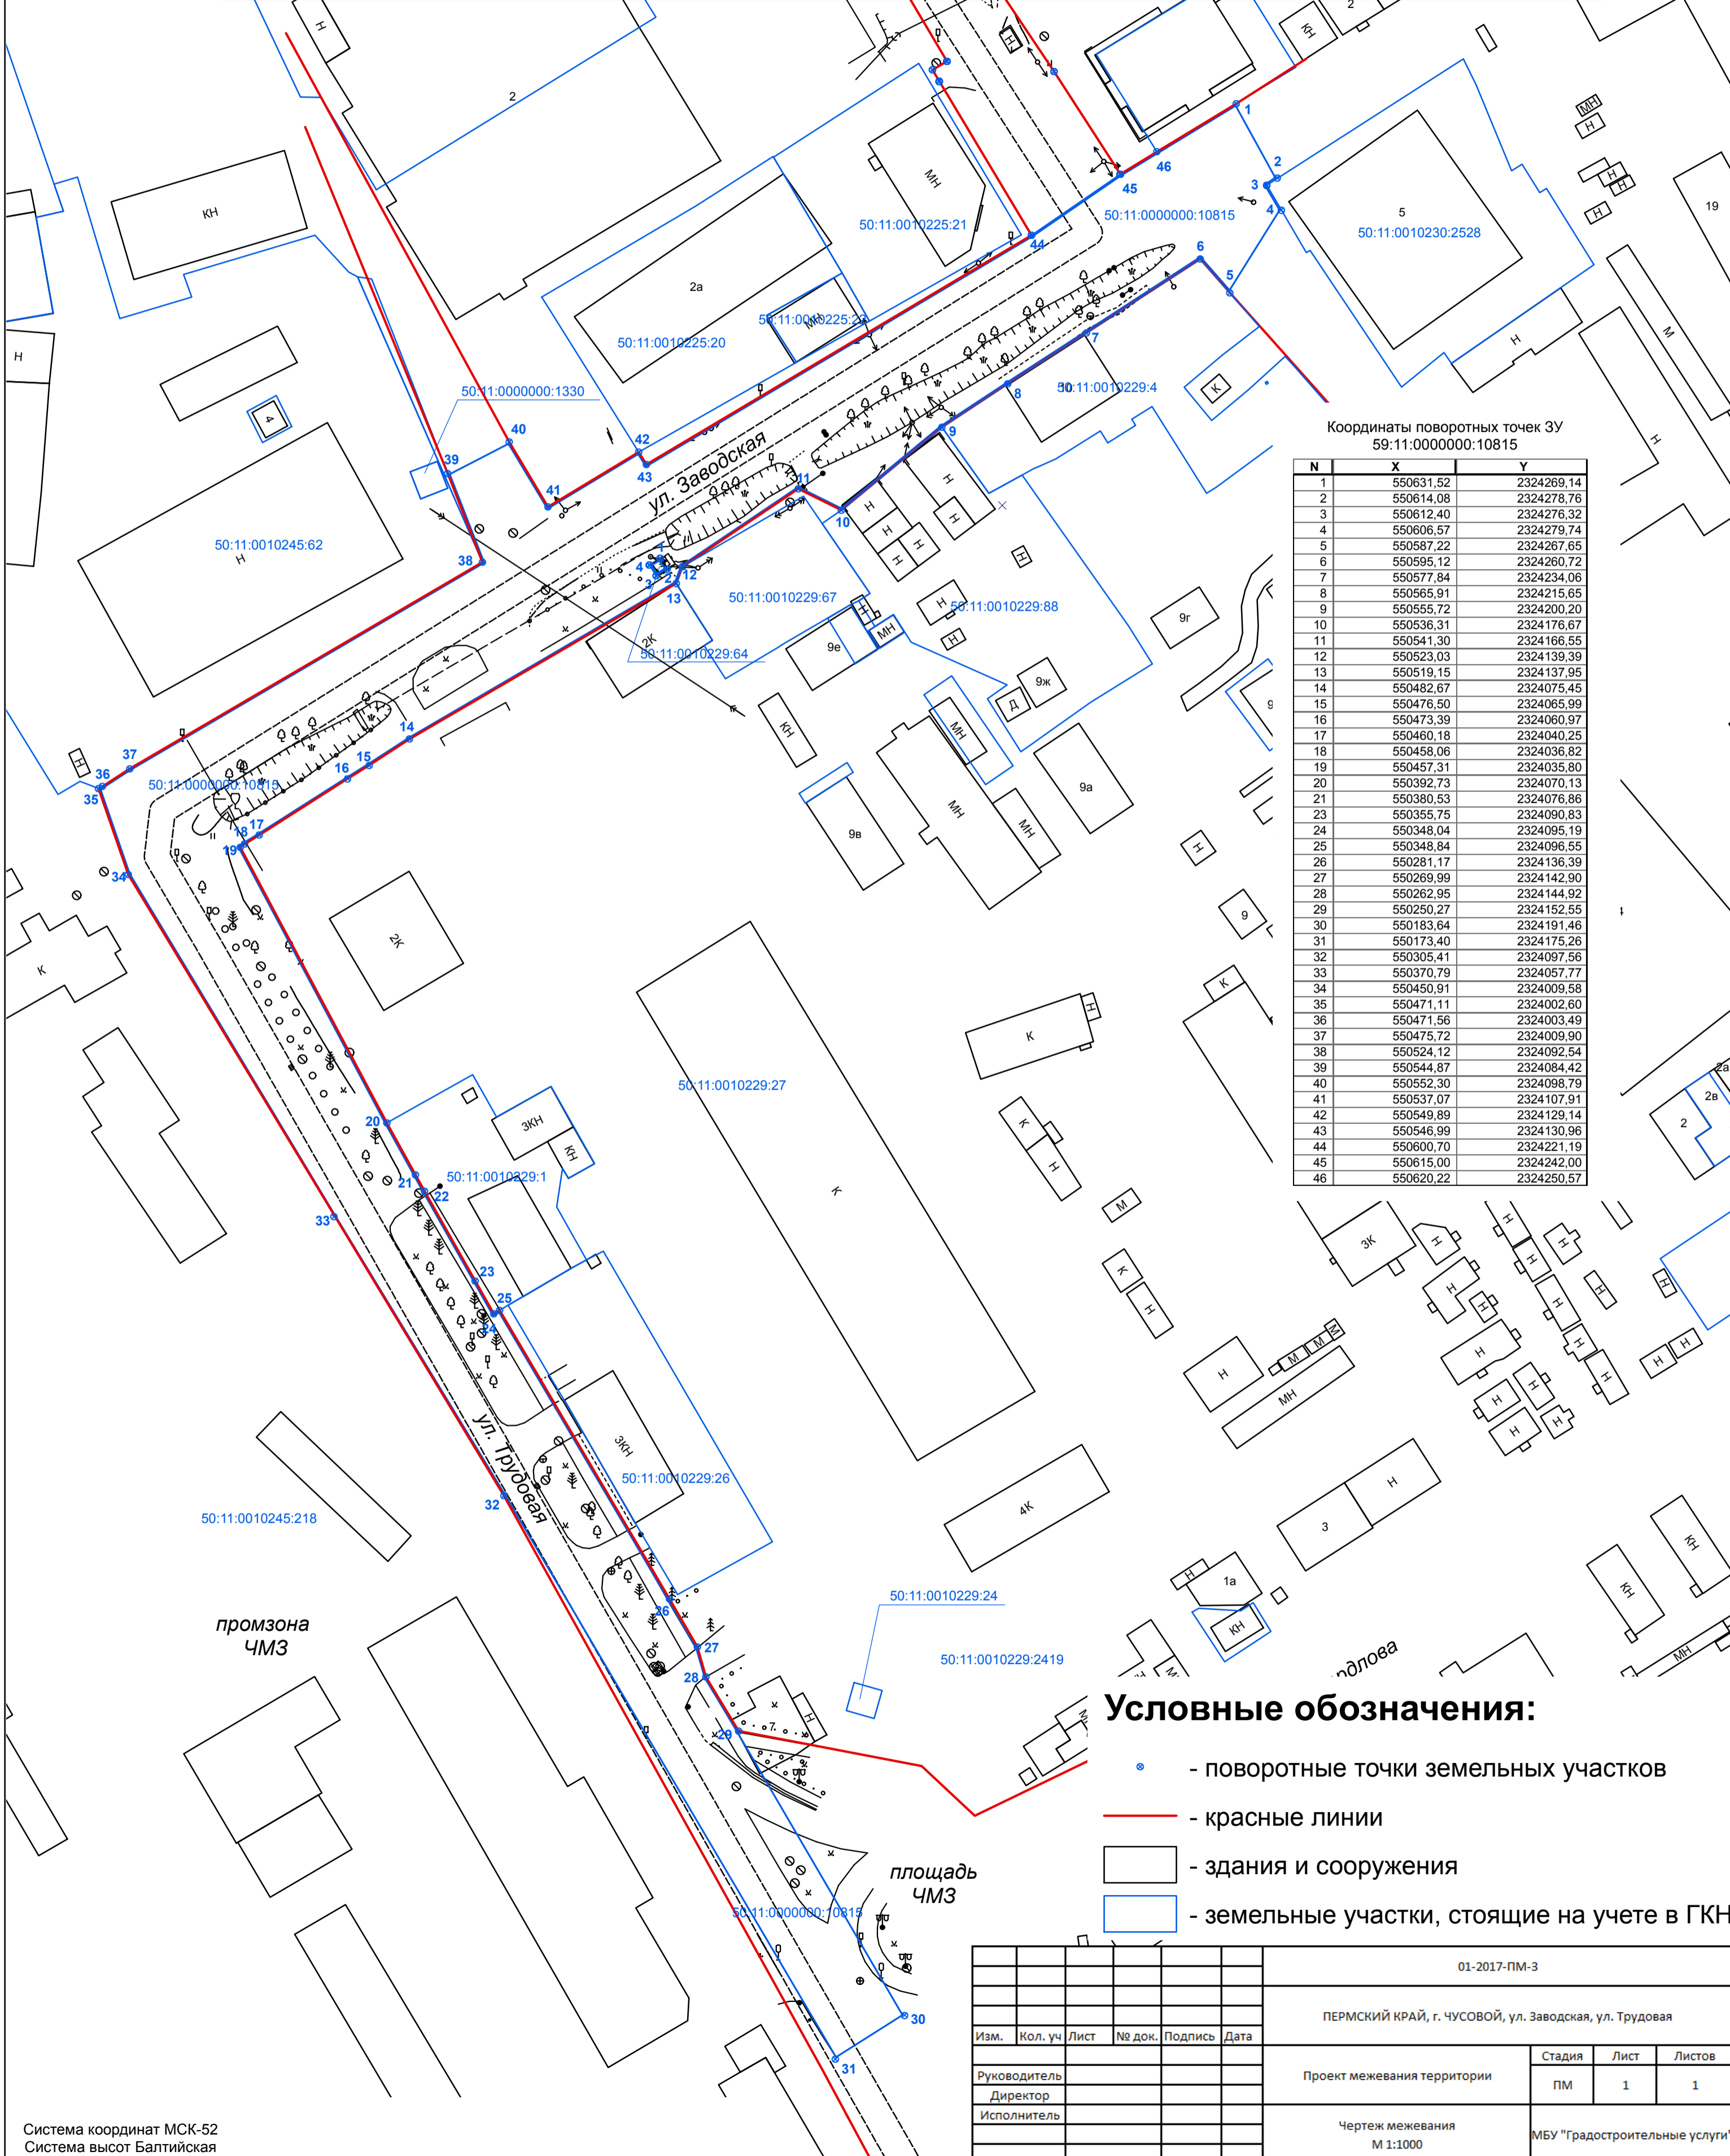

Координаты поворотных точек ЗУ
59:11:000000:10815

N	X	Y
1	550631,52	2324269,14
2	550614,08	2324278,76
3	550612,40	2324276,32
4	550606,57	2324279,74
5	550587,22	2324267,65
6	550595,12	2324260,72
7	550577,84	2324234,06
8	550565,91	2324215,65
9	550555,72	2324200,20
10	550536,31	2324176,67
11	550541,30	2324166,55
12	550523,03	2324139,39
13	550519,15	2324137,95
14	550482,67	2324075,45
15	550476,50	2324065,99
16	550473,39	2324060,97
17	550460,18	2324040,25
18	550458,06	2324036,82
19	550457,31	2324035,80
20	550392,73	2324070,13
21	550380,53	2324076,86
22	550355,75	2324090,83
23	550348,04	2324095,19
24	550348,84	2324096,55
25	550281,17	2324136,39
26	550289,99	2324142,90
27	550262,95	2324144,92
28	550250,27	2324152,55
29	550183,64	2324191,46
30	550173,40	2324175,26
31	550305,41	2324097,56
32	550370,79	2324057,77
33	550450,91	2324009,58
34	550471,11	2324002,60
35	550471,56	2324003,49
36	550475,72	2324009,90
37	550524,12	2324092,54
38	550544,87	2324084,42
39	550552,30	2324098,79
40	550537,07	2324107,91
41	550549,89	2324129,14
42	550546,99	2324130,96
43	550600,70	2324221,19
44	550615,00	2324242,00
45	550620,22	2324250,57
46		

Условные обозначения:

- - поворотные точки земельных участков
- - красные линии
- - здания и сооружения
- - земельные участки, стоящие на учете в ГКН

01-2017-ПМ-3					
ПЕРМСКИЙ КРАЙ, г. ЧУСОВОЙ, ул. Заводская, ул. Трудовая					
Изм.	Кол. уч.	Лист	№ док.	Подпись	Дата
Руководитель					
Директор					
Исполнитель					
Проект межевания территории				Стадия	Лист
				ПМ	1
Чертеж межевания				Листов	1
М 1:1000				МБУ "Градостроительные услуги"	