

Пермский край, Чусовское городское поселение, г. Чусовой

# Проект планировки территории линейного объекта


в целях реконструкции автомобильных дорог по ул. Промышленная,  
ул. Калинина пос. Лямино г. Чусового; ул. Шибновская, ул. Волжская,  
ул. Гастелло, пер. Речной, ул. Южная, ул. Заводская, ул. Трудовая г. Чусового

## Чертеж красных линий по улице Гастелло, переулку Речной

(Основной чертеж)

Ведомость координат  
поворотных точек красных линий

N	X	Y
19	548878,90	2323844,19
20	548917,71	2323901,11
21	548913,92	2323909,19
22	548918,12	2323919,00
23	548926,50	2323916,10
24	548931,77	2323915,82
25	548968,70	2323989,88
26	548982,48	2324025,87
27	548976,13	2324049,96
28	548990,67	2324082,35
29	548998,26	2324089,54
30	549005,27	2324095,30
31	548958,64	2324052,99
32	548954,07	2324083,58
33	548940,27	2324084,77
34	548936,15	2324083,48
35	548917,10	2324086,80
36	548899,50	2324094,49
37	548884,55	2324071,20
38	548866,25	2324078,74
39	548872,25	2324090,94
40	548883,70	2324104,69
41	548860,95	2324106,09
42	548874,50	2324124,09
43	548848,81	2324132,69
44	548872,60	2324138,39
45	548879,34	2324163,72
46	548842,39	2324166,42

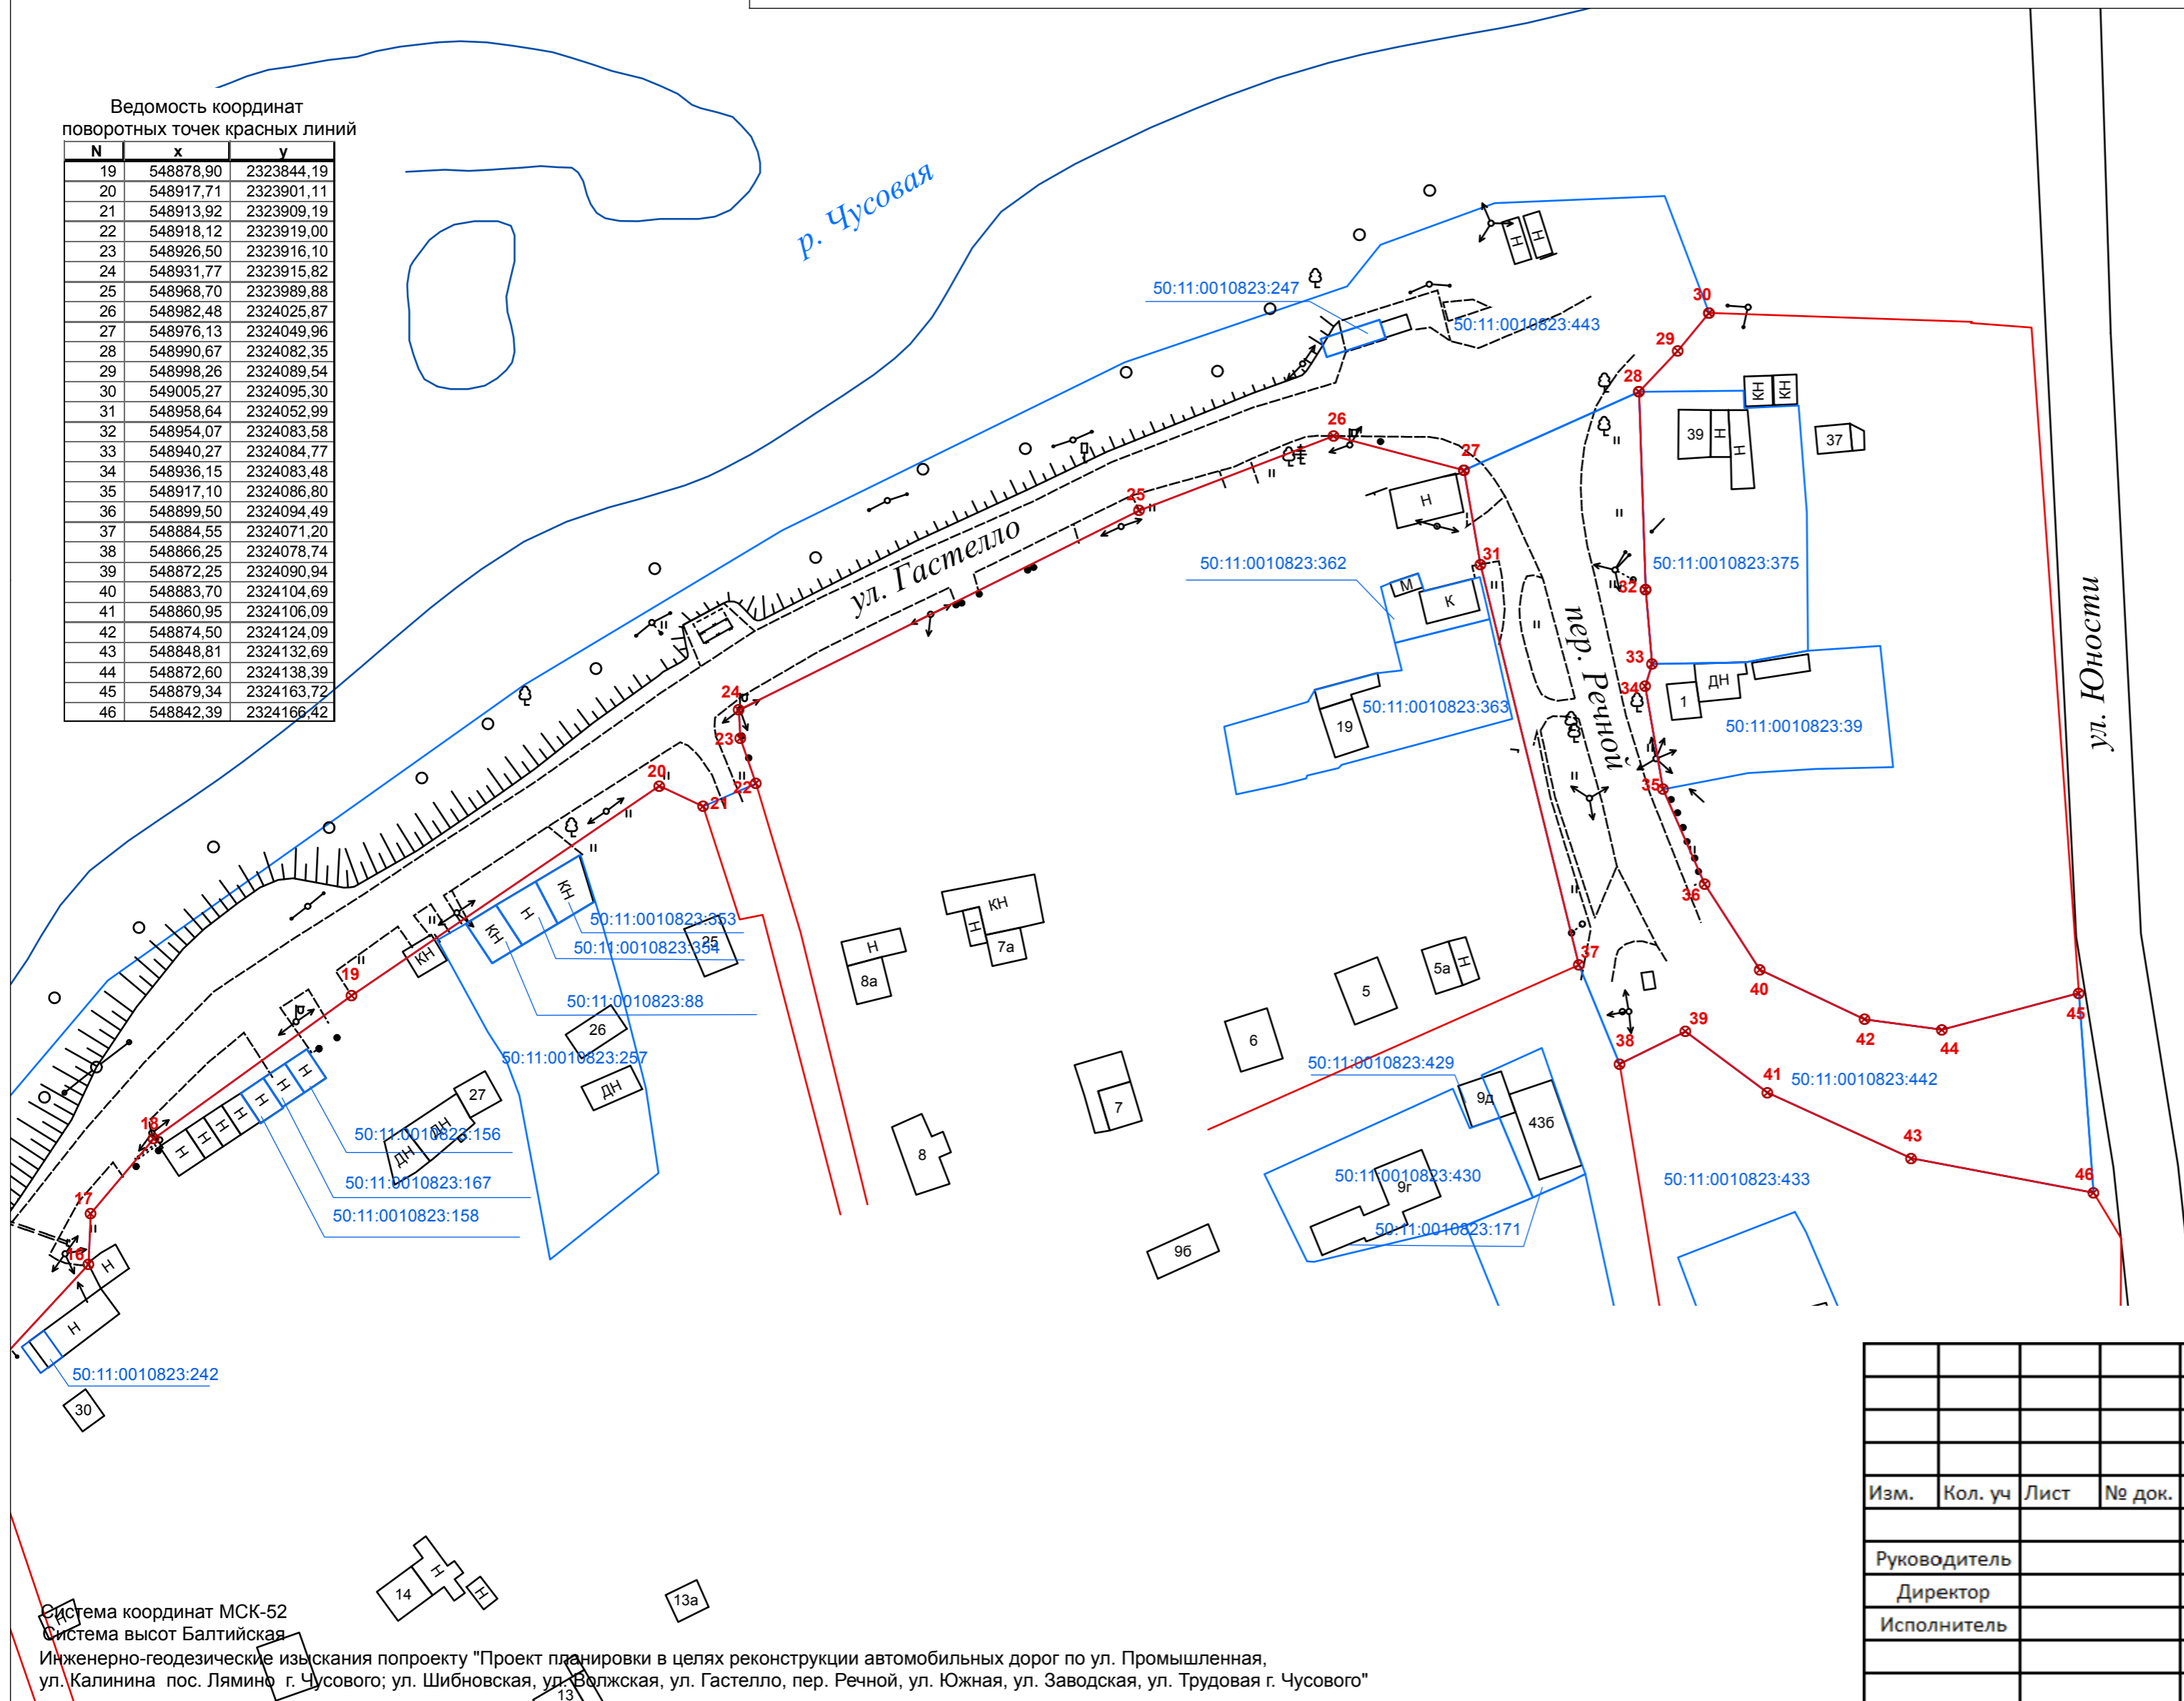

- Условные обозначения:**
- поворотные точки проектируемых красных линий
  - красные линии
  - земельные участки, стоящие на учете в ГКН
  - ▭ здания и сооружения

					01-2017-ПП-Г				
					ПЕРМСКИЙ КРАЙ, г. ЧУСОВОЙ, п. ЛЯМИНО, ул. Гастелло, пер. Речной				
Изм.	Кол. уч.	Лист	№ док.	Подпись	Дата				
Руководитель						Проект планировки территории	Стадия	Лист	Листов
Директор							ПП	2	2
Исполнитель							МБУ "Градостроительные услуги"		
						Чертеж красных линий			
						М 1:1000			

Система координат МСК-52  
Система высот Балтийская  
Инженерно-геодезические изыскания по проекту "Проект планировки в целях реконструкции автомобильных дорог по ул. Промышленная,  
ул. Калинина пос. Лямино г. Чусового; ул. Шибновская, ул. Волжская, ул. Гастелло, пер. Речной, ул. Южная, ул. Заводская, ул. Трудовая г. Чусового"