


Пермский край, Чусовское городское поселение, г. Чусовой

Проект планировки территории линейного объекта

в целях реконструкции автомобильных дорог по ул. Промышленная,
ул. Калинина пос. Лямино г. Чусового; ул. Шибновская, ул. Волжская,
ул. Гастелло, пер. Речной, ул. Южная, ул. Заводская, ул. Трудовая г. Чусового

Чертеж красных линий по улице Южная

(Основной чертеж)

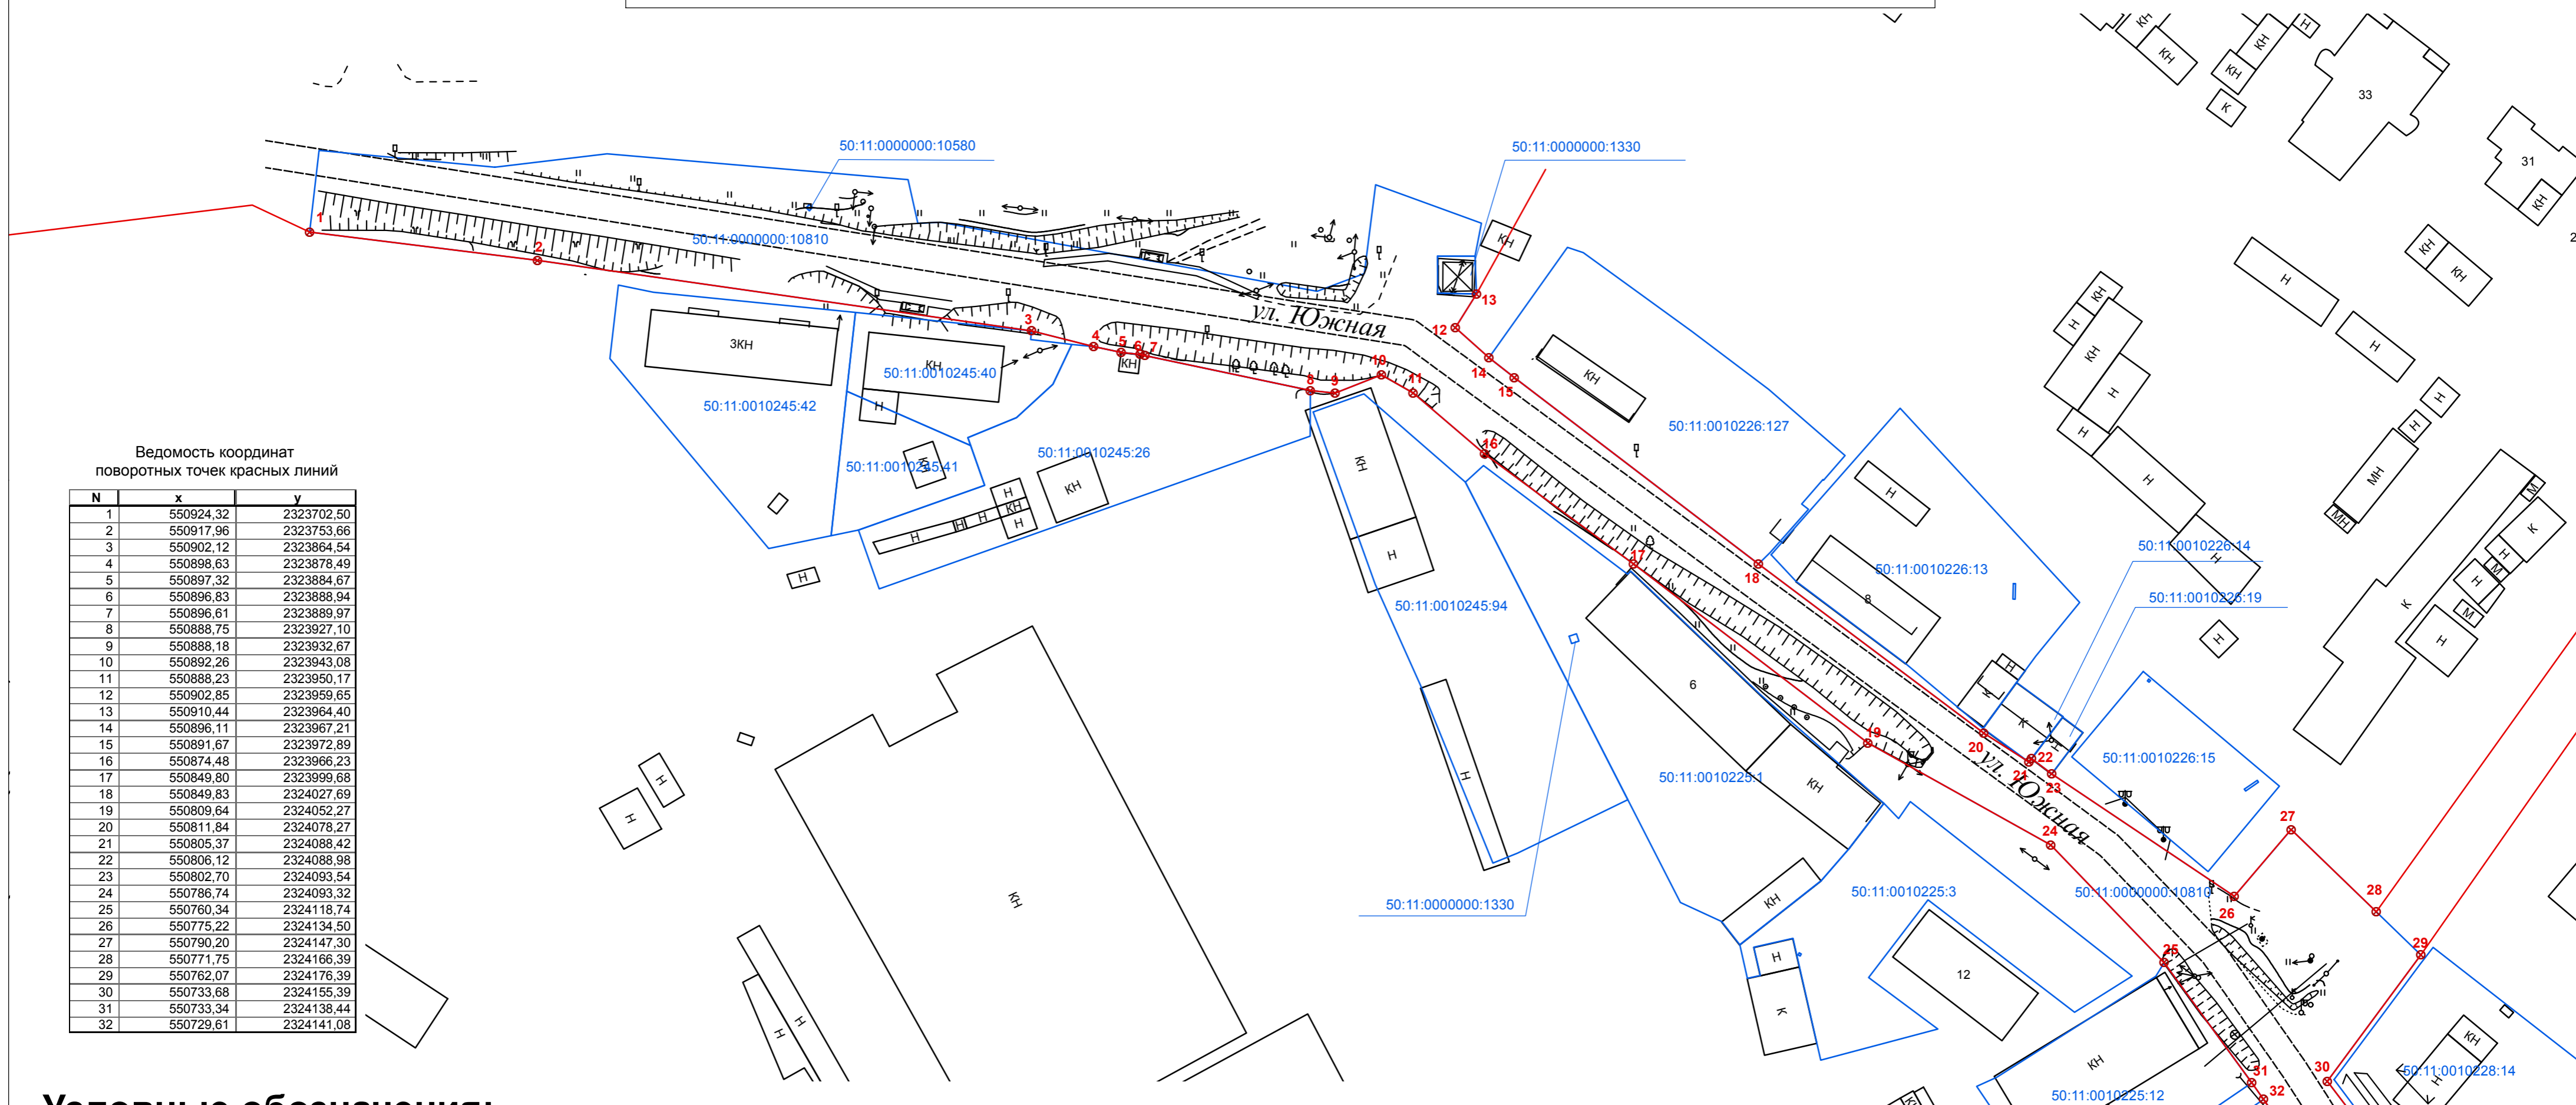

Ведомость координат
поворотных точек красных линий

N	x	y
1	550924,32	2323702,50
2	550917,96	2323753,66
3	550902,12	2323864,54
4	550898,63	2323878,49
5	550897,32	2323884,67
6	550896,83	2323888,94
7	550896,61	2323889,97
8	550888,75	2323927,10
9	550888,18	2323932,67
10	550892,26	2323943,08
11	550888,23	2323950,17
12	550902,85	2323959,65
13	550910,44	2323964,40
14	550896,11	2323967,21
15	550891,67	2323972,89
16	550874,48	2323966,23
17	550849,80	2323999,68
18	550849,83	2324027,69
19	550809,64	2324052,27
20	550811,84	2324078,27
21	550805,37	2324088,42
22	550806,12	2324088,98
23	550802,70	2324093,54
24	550786,74	2324093,32
25	550760,34	2324118,74
26	550775,22	2324134,50
27	550790,20	2324147,30
28	550771,75	2324166,39
29	550762,07	2324176,39
30	550733,68	2324155,39
31	550733,34	2324138,44
32	550729,61	2324141,08

Условные обозначения:

- красные линии
- поворотные точки проектируемых красных линий
- земельные участки, стоящие на учете в ГКН
- здания и сооружения

Инженерно-геодезические изыскания по проекту "Проект планировки в целях реконструкции автомобильных дорог по ул. Промышленная, ул. Калинина пос. Лямино г. Чусового; ул. Шибновская, ул. Волжская, ул. Гастелло, пер. Речной, ул. Южная, ул. Заводская, ул. Трудовая г. Чусового"

						01-2017-ПП-Ю		
						ПЕРМСКИЙ КРАЙ, г. ЧУСОВОЙ, п. ЛЯМИНО, ул. Южная		
Изм.	Кол. уч.	Лист	№ док.	Подпись	Дата			
						Проект планировки территории		
						Стадия	Лист	Листов
						ПП	1	2
						Чертеж красных линий М 1:1000		
						МБУ "Градостроительные услуги"		