


Пермский край, Чусовское городское поселение, г. Чусовой  
**Проект планировки территории**  
**линейного объекта**  
 в целях реконструкции автомобильных дорог по ул. Промышленная,  
 ул. Калинина пос. Лямино г. Чусового; ул. Шибновская, ул. Волжская,  
 ул. Гастелло, пер. Речной, ул. Южная, ул. Заводская, ул. Трудовая г. Чусового  
**Чертеж красных линий по улице Южная**  
 (Основной чертеж)

Ведомость координат поворотных точек красных линий

N	x	y
33	550722,11	2324146,23
34	550718,55	2324148,86
35	550706,61	2324157,65
36	550695,42	2324169,37
37	550688,41	2324189,88
38	550685,51	2324195,28
39	550641,45	2324201,37
40	550639,43	2324198,00
41	550636,74	2324199,61
42	550639,05	2324226,50
43	550615,00	2324242,00
44	550620,19	2324250,55
45	550600,70	2324221,19

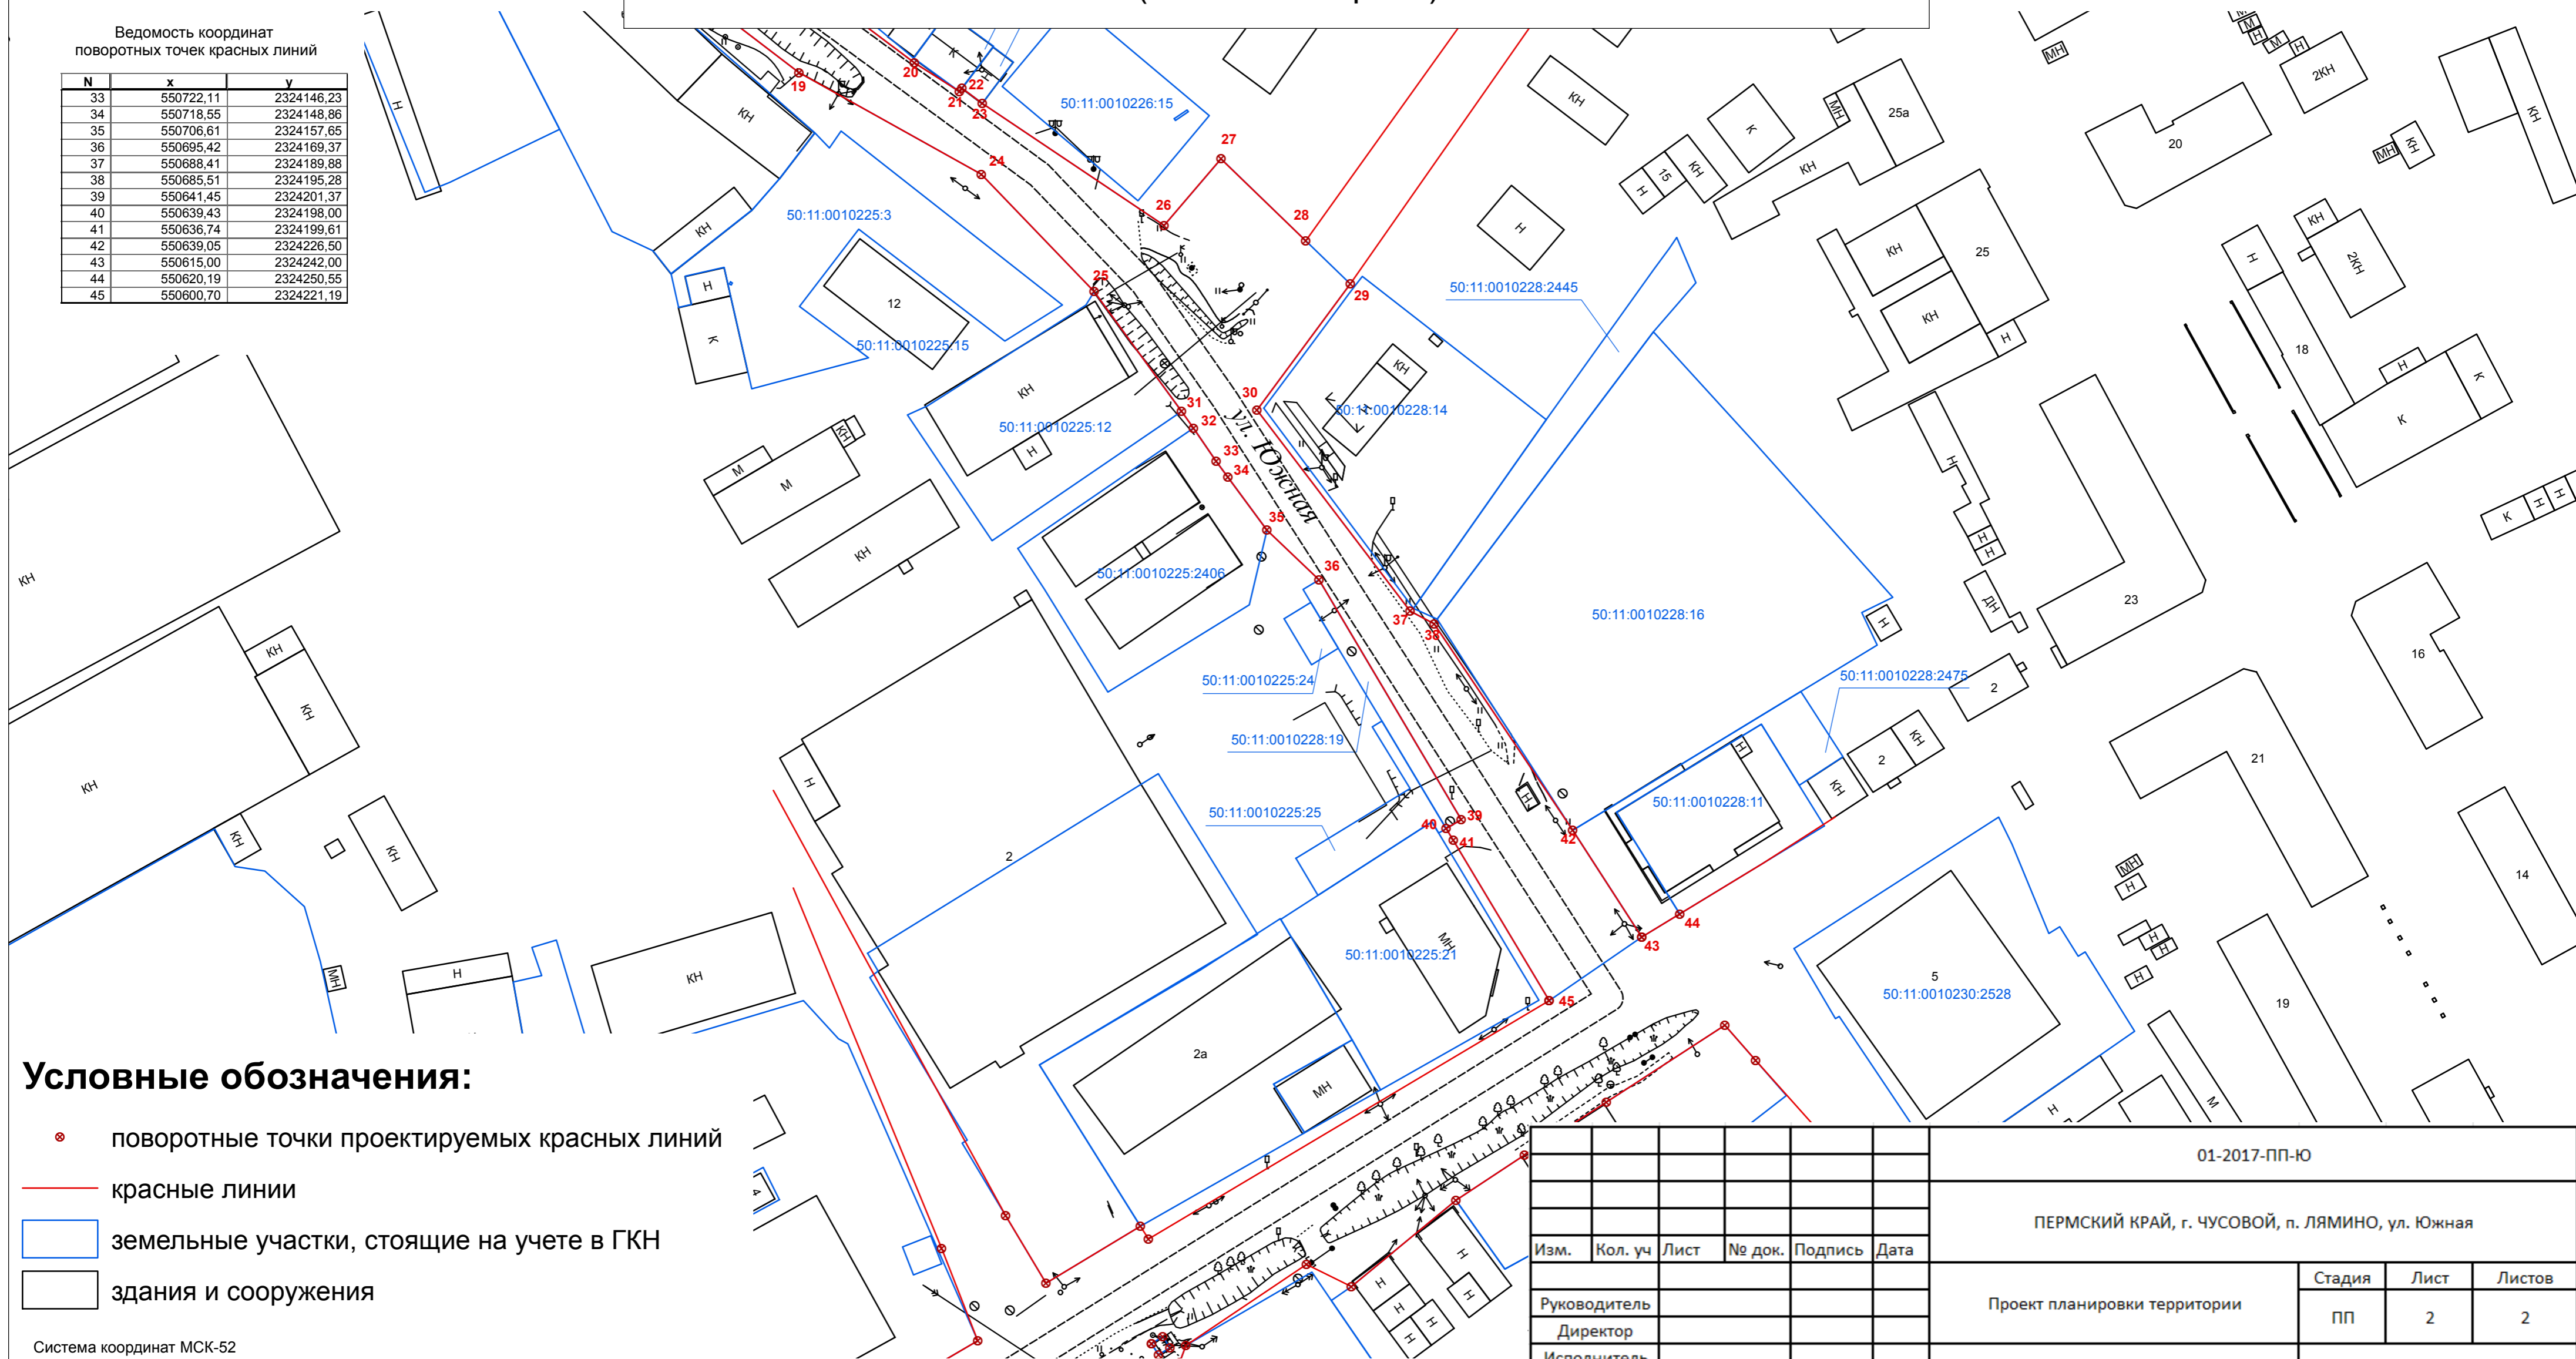

**Условные обозначения:**

- поворотные точки проектируемых красных линий
- красные линии
- земельные участки, стоящие на учете в ГКН
- здания и сооружения

Система координат МСК-52

Инженерно-геодезические изыскания по проекту "Проект планировки в целях реконструкции автомобильных дорог по ул. Промышленная, ул. Калинина пос. Лямино г. Чусового; ул. Шибновская, ул. Волжская, ул. Гастелло, пер. Речной, ул. Южная, ул. Заводская, ул. Трудовая г. Чусового"

						01-2017-ПП-Ю			
						ПЕРМСКИЙ КРАЙ, г. ЧУСОВОЙ, п. ЛЯМИНО, ул. Южная			
Изм.	Кол. уч.	Лист	№ док.	Подпись	Дата	Проект планировки территории	Стадия	Лист	Листов
							ПП	2	2
Руководитель							Чертеж красных линий М 1:1000	МБУ "Градостроительные услуги"	
Директор									
Исполнитель									