

Пермский край, Чусовское городское поселение, г. Чусовой


# Проект планировки территории линейного объекта

в целях реконструкции автомобильных дорог по ул. Промышленная,  
ул. Калинина пос. Лямино г. Чусового; ул. Шибновская, ул. Волжская,  
ул. Гастелло, пер. Речной, ул. Южная, ул. Заводская, ул. Трудовая г. Чусового

## Чертеж красных линий по улице Гастелло, переулку Речной (Основной чертеж)

Ведомость координат  
поворотных точек красных линий

N	x	y
1	548647.48	2323567.85
2	548652.23	2323562.44
3	548657.82	2323560.93
4	548675.07	2323582.34
5	548682.06	2323594.14
6	548697.10	2323631.90
7	548716.46	2323665.19
8	548731.41	2323682.99
9	548759.76	2323718.02
10	548773.82	2323737.82
11	548782.26	2323744.41
12	548800.19	2323764.86
13	548791.91	2323770.56
14	548794.79	2323777.07
15	548805.32	2323773.52
16	548829.10	2323795.50
17	548838.55	2323795.92
18	548852.38	2323807.58

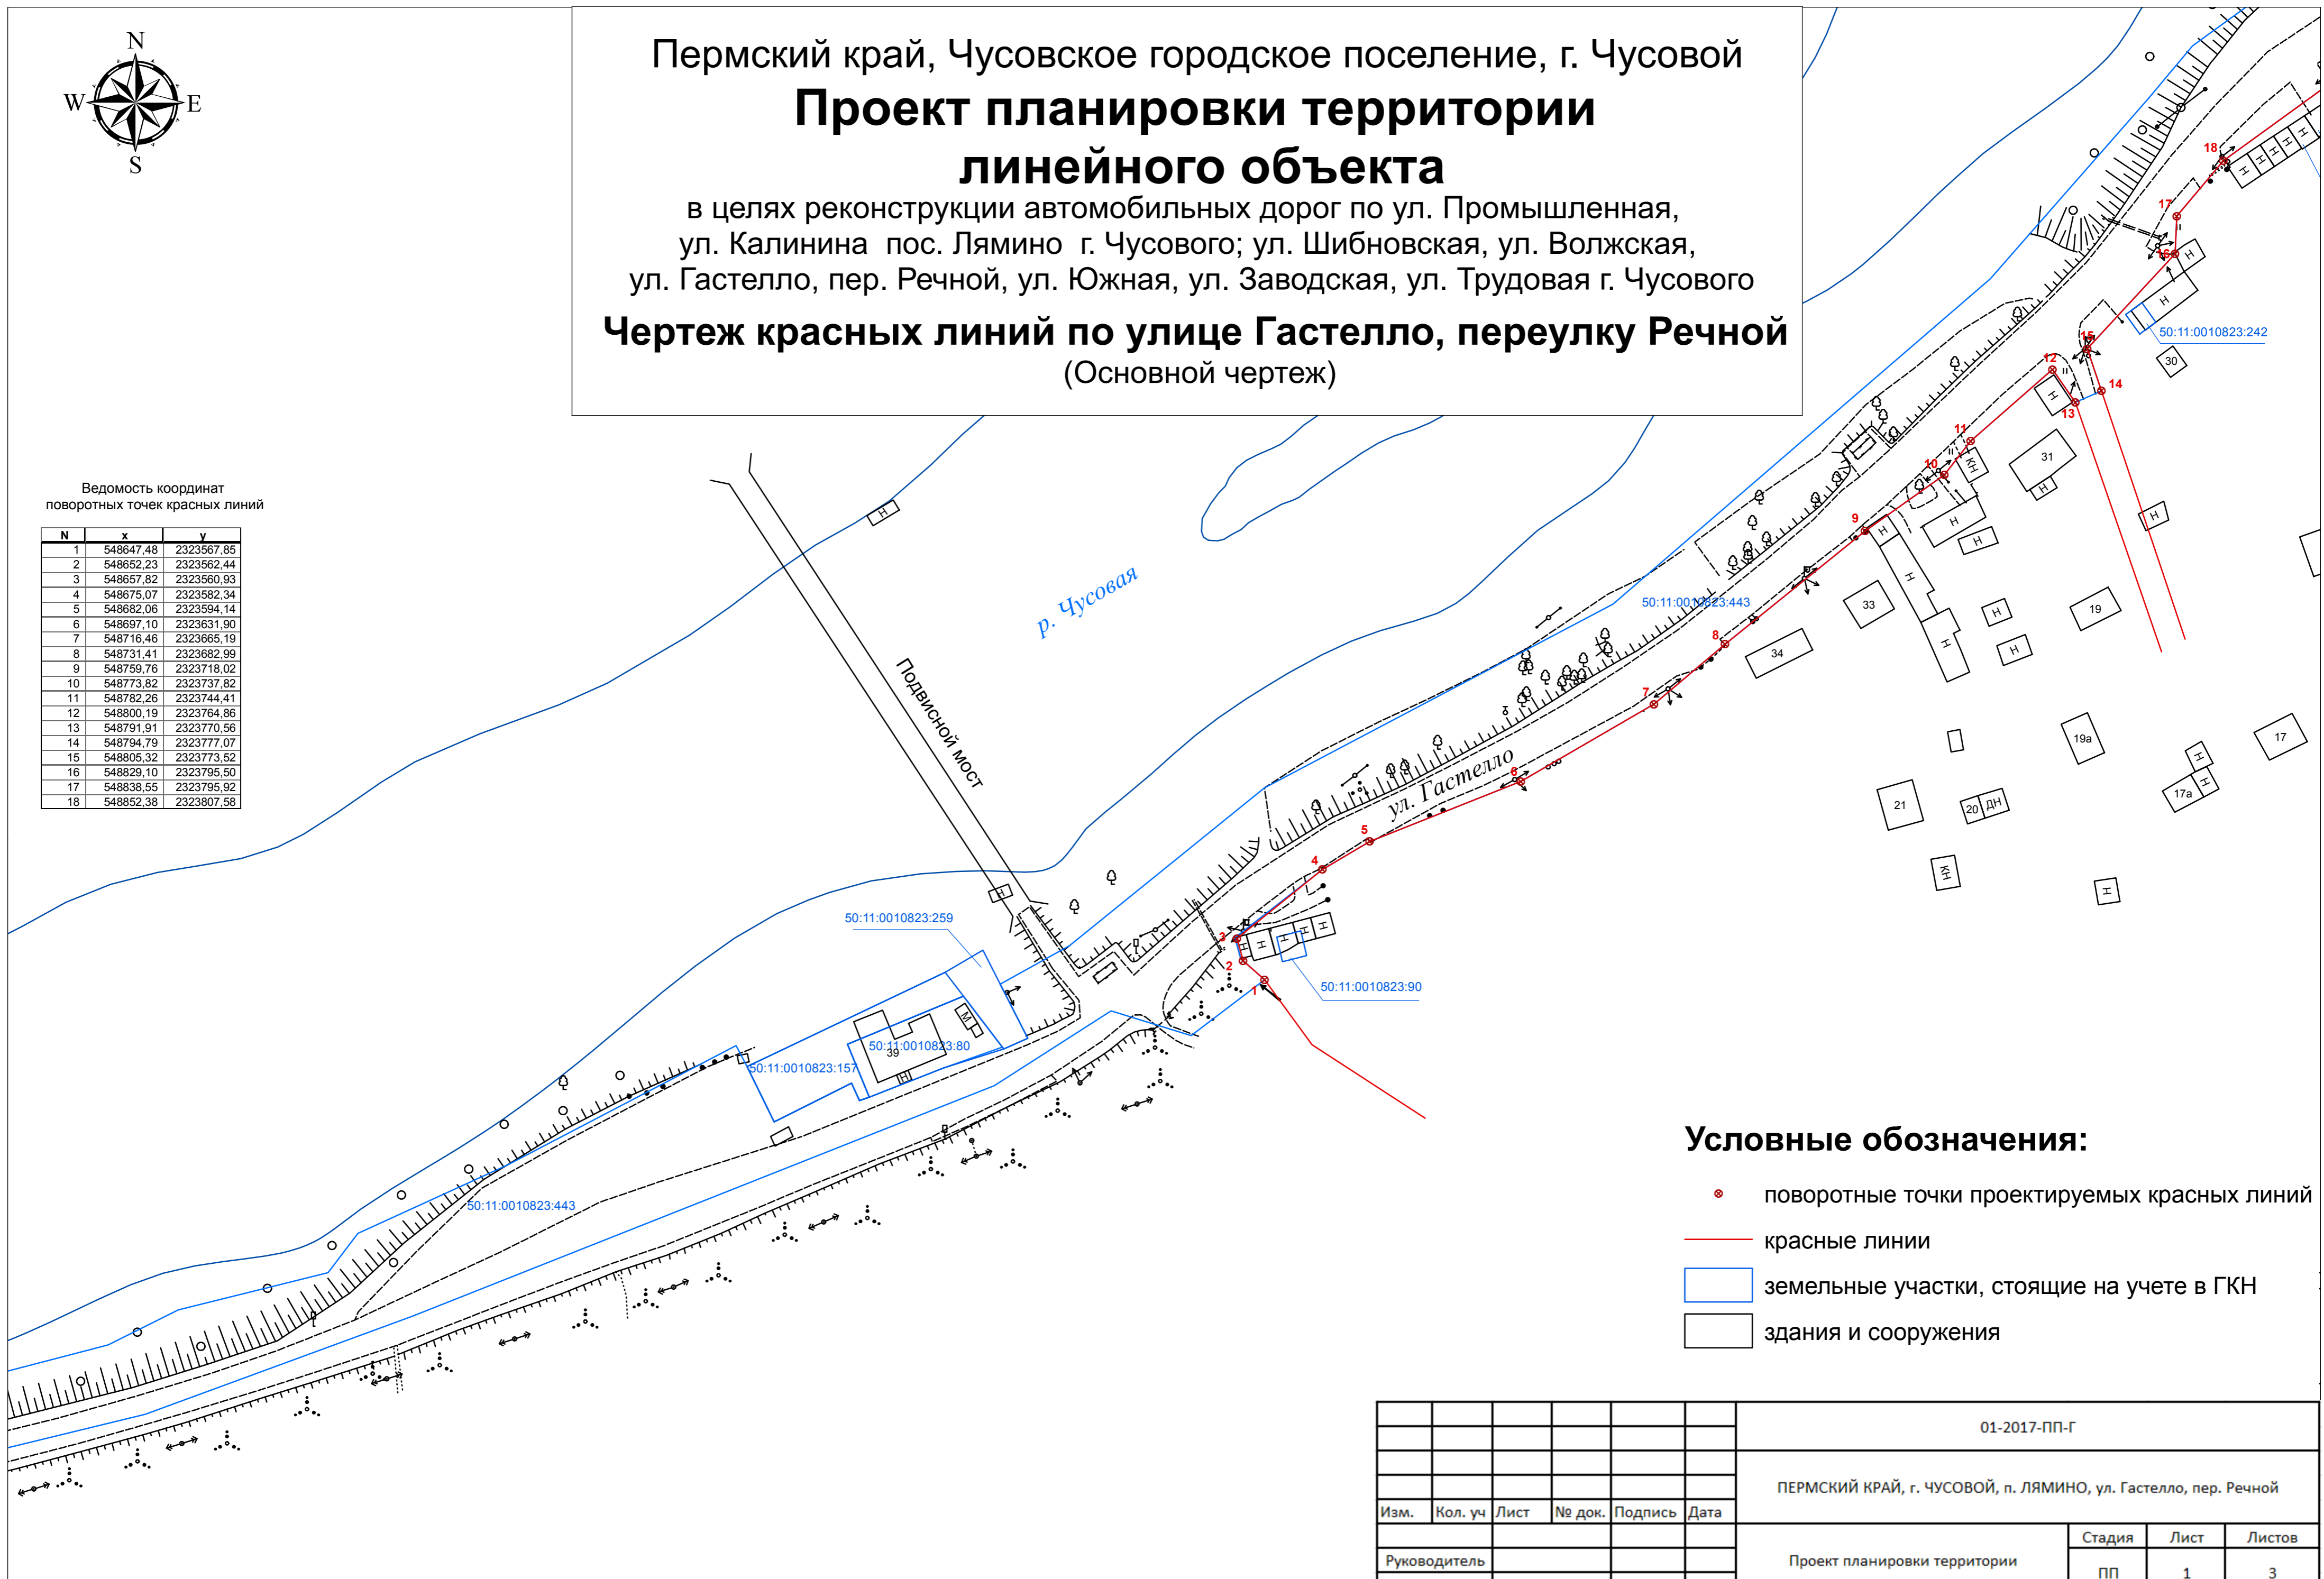

### Условные обозначения:

- ⊗ поворотные точки проектируемых красных линий
- красные линии
- земельные участки, стоящие на учете в ГКН
- здания и сооружения

Система координат МСК-52  
Система высот Балтийская  
Инженерно-геодезические изыскания по проекту "Проект планировки в целях реконструкции автомобильных дорог по ул. Промышленная,  
ул. Калинина пос. Лямино г. Чусового; ул. Шибновская, ул. Волжская, ул. Гастелло, пер. Речной, ул. Южная, ул. Заводская, ул. Трудовая г. Чусового"

						01-2017-ПП-Г				
						ПЕРМСКИЙ КРАЙ, г. ЧУСОВОЙ, п. ЛЯМИНО, ул. Гастелло, пер. Речной				
Изм.	Кол. уч.	Лист	№ док.	Подпись	Дата					
						Проект планировки территории		Стадия	Лист	Листов
Руководитель								ПП	1	3
Директор										
Исполнитель										
						Чертеж красных линий М 1:1000		МБУ "Градостроительные услуги"		