


Пермский край, Чусовское городское поселение, г. Чусовой  
**Проект планировки территории**

**линейного объекта**

в целях реконструкции автомобильных дорог по ул. Промышленная,  
 ул. Калинина пос. Лямино г. Чусового; ул. Шибновская, ул. Волжская,  
 ул. Гастелло, пер. Речной, ул. Южная, ул. Заводская, ул. Трудовая г. Чусового

**Чертеж красных линий по улицам: Заводская, Трудовая**  
 (Основной чертеж)

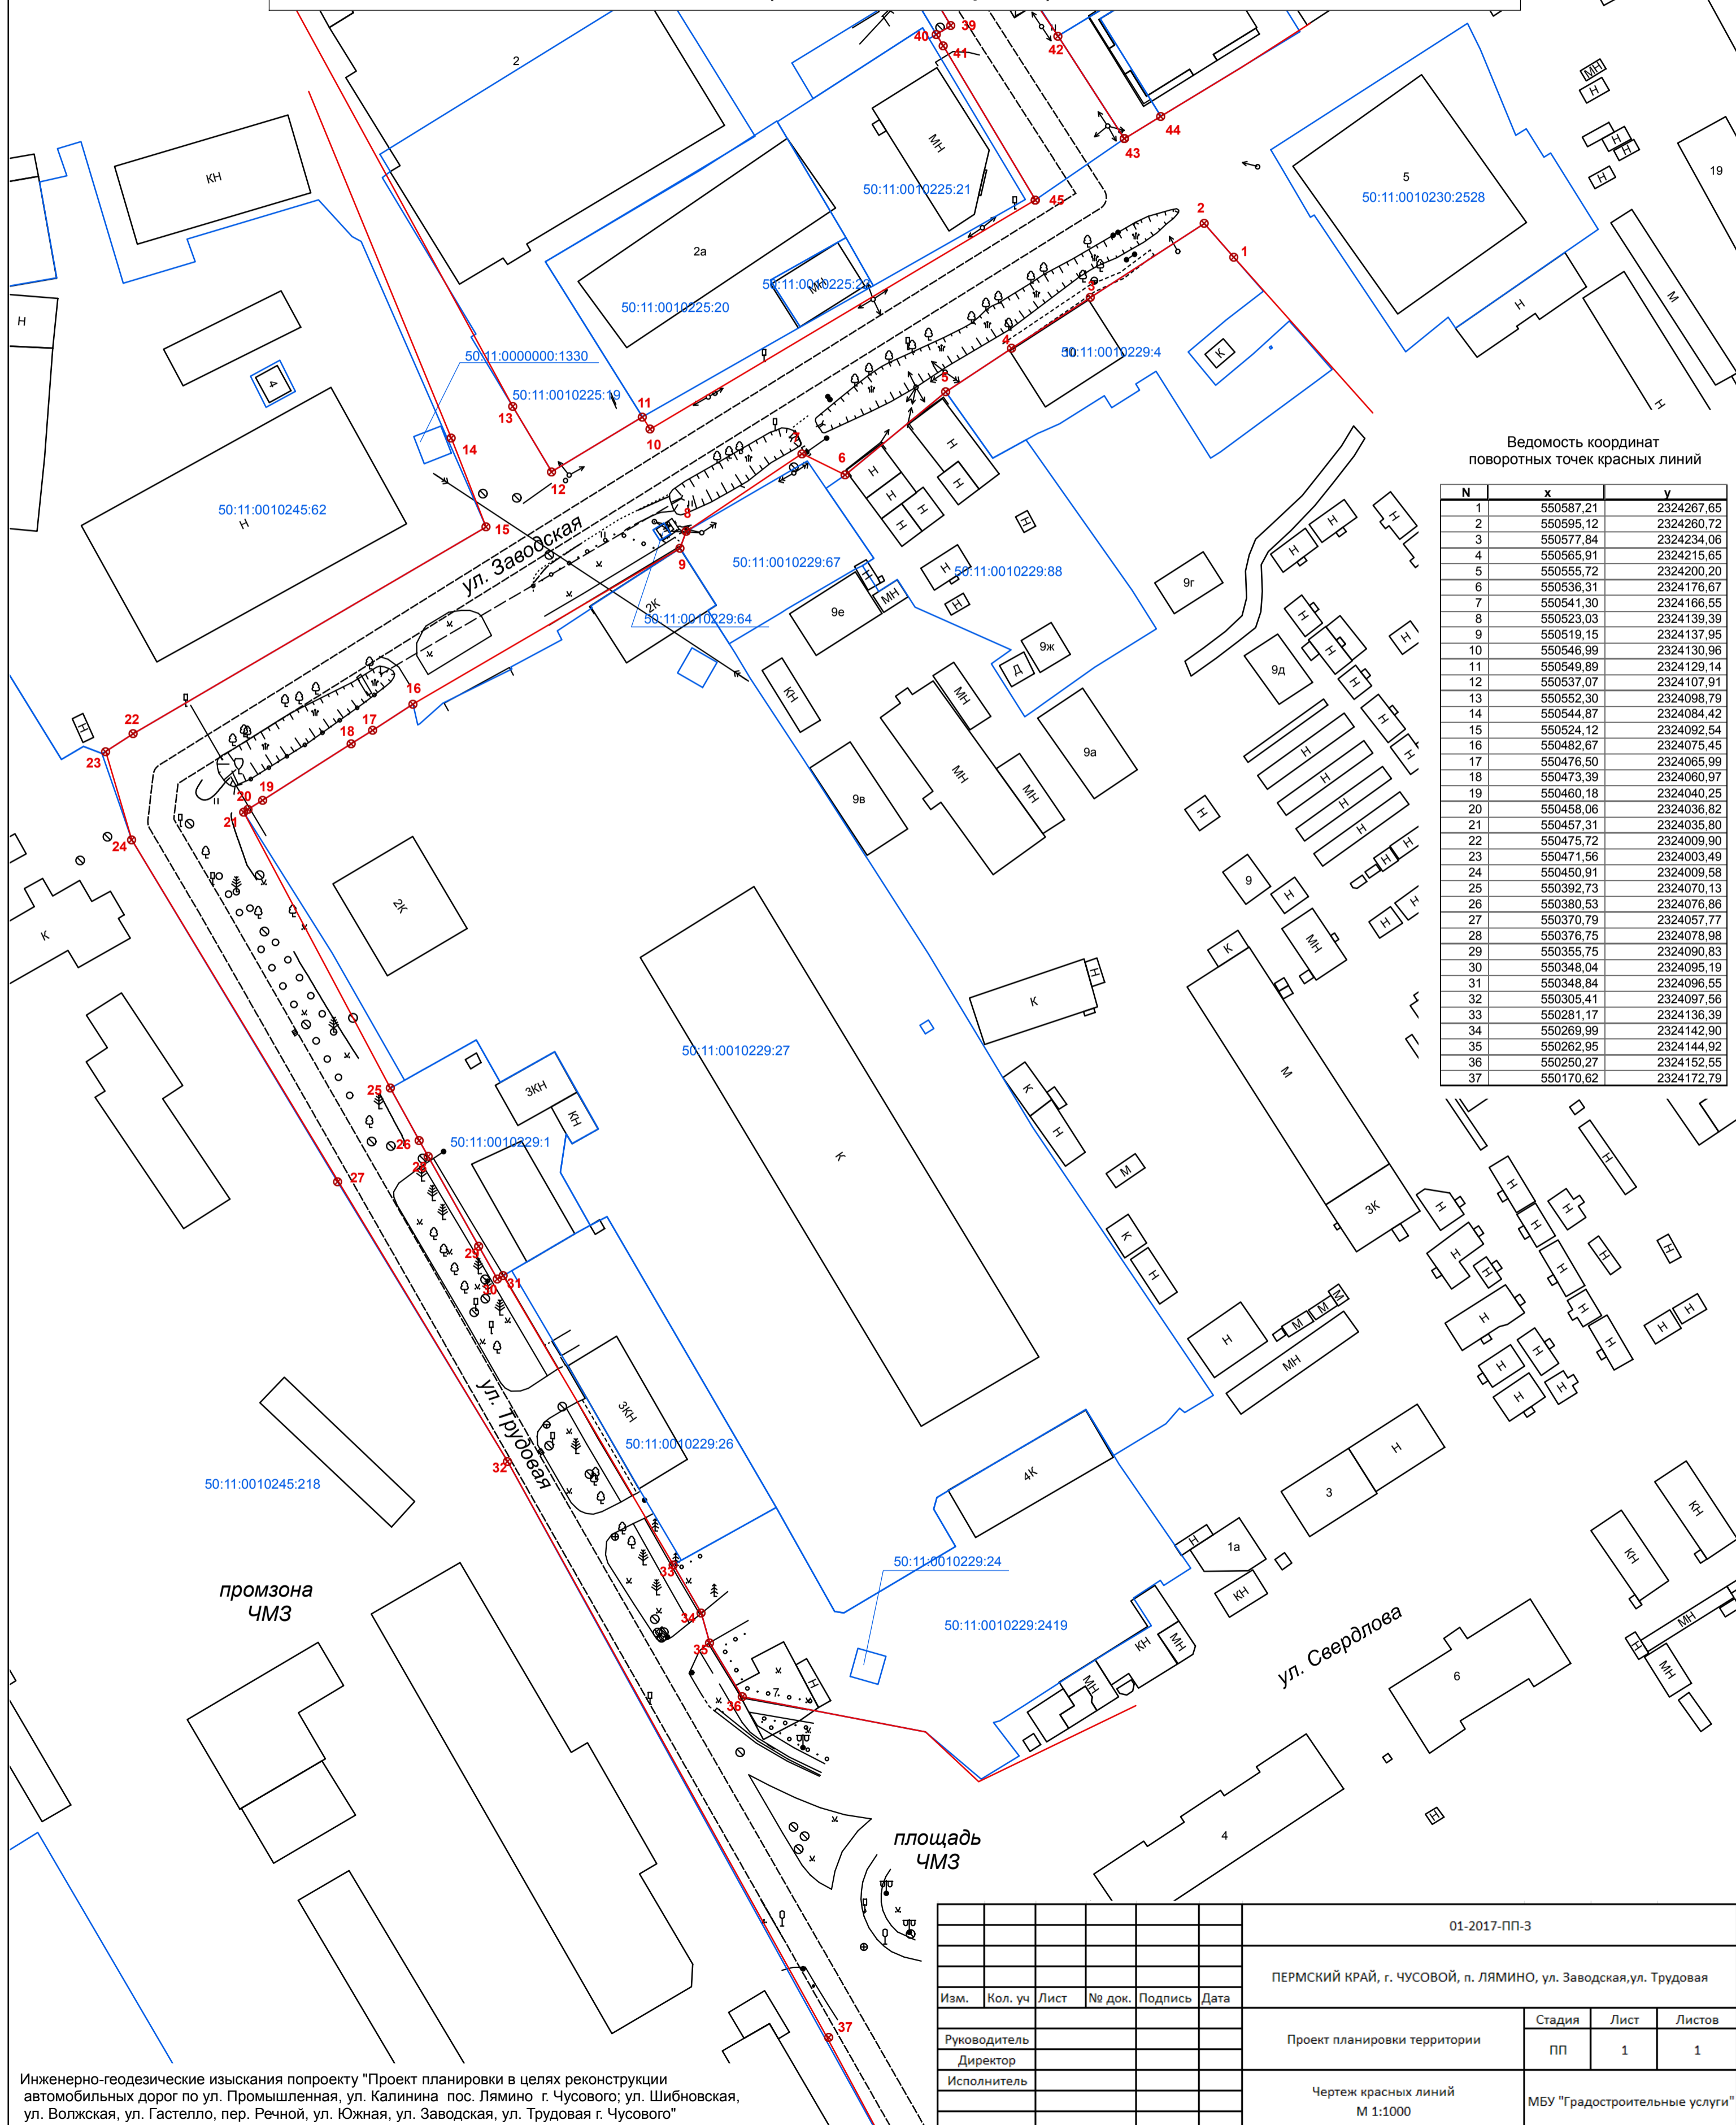

Ведомость координат поворотных точек красных линий

N	x	y
1	550587,21	2324267,65
2	550595,12	2324260,72
3	550577,84	2324234,06
4	550565,91	2324215,65
5	550555,72	2324200,20
6	550536,31	2324176,67
7	550541,30	2324166,55
8	550523,03	2324139,39
9	550519,15	2324137,95
10	550546,99	2324130,96
11	550549,89	2324129,14
12	550537,07	2324107,91
13	550552,30	2324098,79
14	550544,87	2324084,42
15	550524,12	2324092,54
16	550482,67	2324075,45
17	550476,50	2324065,99
18	550473,39	2324060,97
19	550460,18	2324040,25
20	550458,06	2324036,82
21	550457,31	2324035,80
22	550475,72	2324009,90
23	550471,56	2324003,49
24	550450,91	2324009,58
25	550392,73	2324070,13
26	550380,53	2324076,86
27	550370,79	2324057,77
28	550376,75	2324078,98
29	550355,75	2324090,83
30	550348,04	2324095,19
31	550348,84	2324096,55
32	550305,41	2324097,56
33	550281,17	2324136,39
34	550269,99	2324142,90
35	550262,95	2324144,92
36	550250,27	2324152,55
37	550170,62	2324172,79

Инженерно-геодезические изыскания по проекту "Проект планировки в целях реконструкции автомобильных дорог по ул. Промышленная, ул. Калинина пос. Лямино г. Чусового; ул. Шибновская, ул. Волжская, ул. Гастелло, пер. Речной, ул. Южная, ул. Заводская, ул. Трудовая г. Чусового"

						01-2017-ПП-3		
						ПЕРМСКИЙ КРАЙ, г. ЧУСОВОЙ, п. ЛЯМИНО, ул. Заводская, ул. Трудовая		
Изм.	Кол. уч.	Лист	№ док.	Подпись	Дата			
Руководитель						Проект планировки территории		
Директор						Стадия	Лист	Листов
Исполнитель						ПП	1	1
						Чертеж красных линий М 1:1000		
						МБУ "Градостроительные услуги"		